




SCHÉMA SNĚNÁŘŮ NÁMĚSTÍ

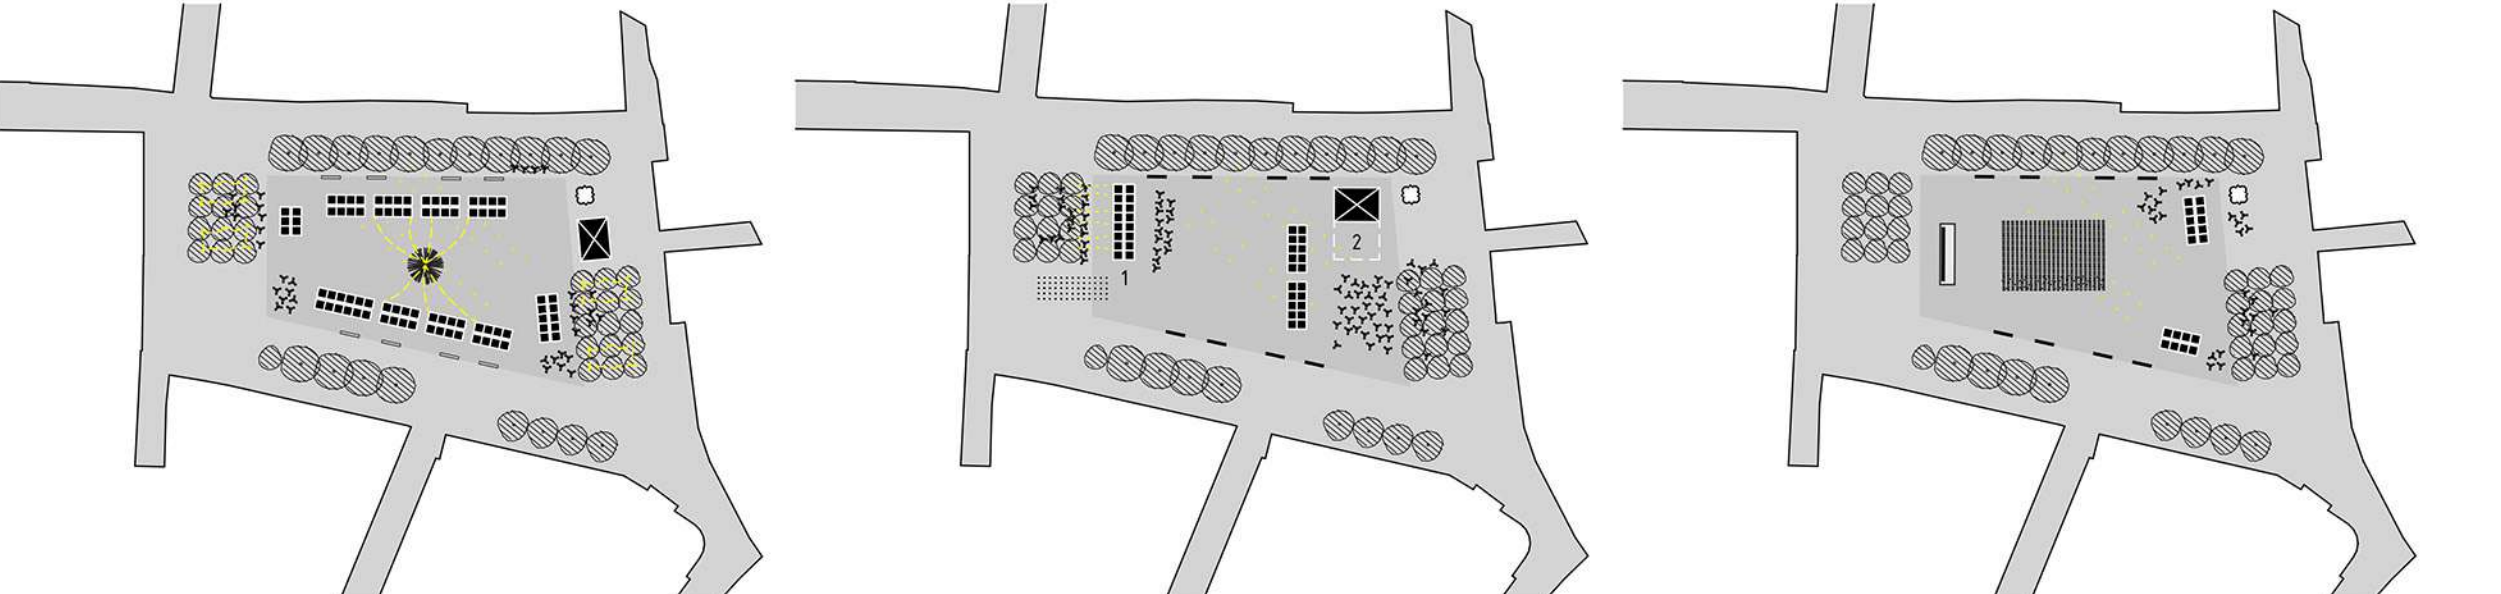

VÁNOČNÍ TRHY S MALÝ PODEM
STÁNKY S VÁNOČNÍMI TRHY PO OBVOU STŘEDOVÉ PLOCHY
VÁNOČNÍ STRODEK A VELKÁ STŘEDOVÁ PLOCHA
MALE PODEM NA DOPROVOVNÉ AKCE

DVĚ NEZÁVISLÉ AKCE
1 FODPEST, VNĚBRANÍ
2 KONKORT, KONKORT S TANČNÍM PODEM A STÁNKY
S OBČERSTVENÍM

LETNÍ KINO
PROJEKCE LETNÍHO KINA
STÁNKY S OBČERSTVENÍM
PODROBNÝ PROGRAM

SCHÉMA MOBILIÁŘE


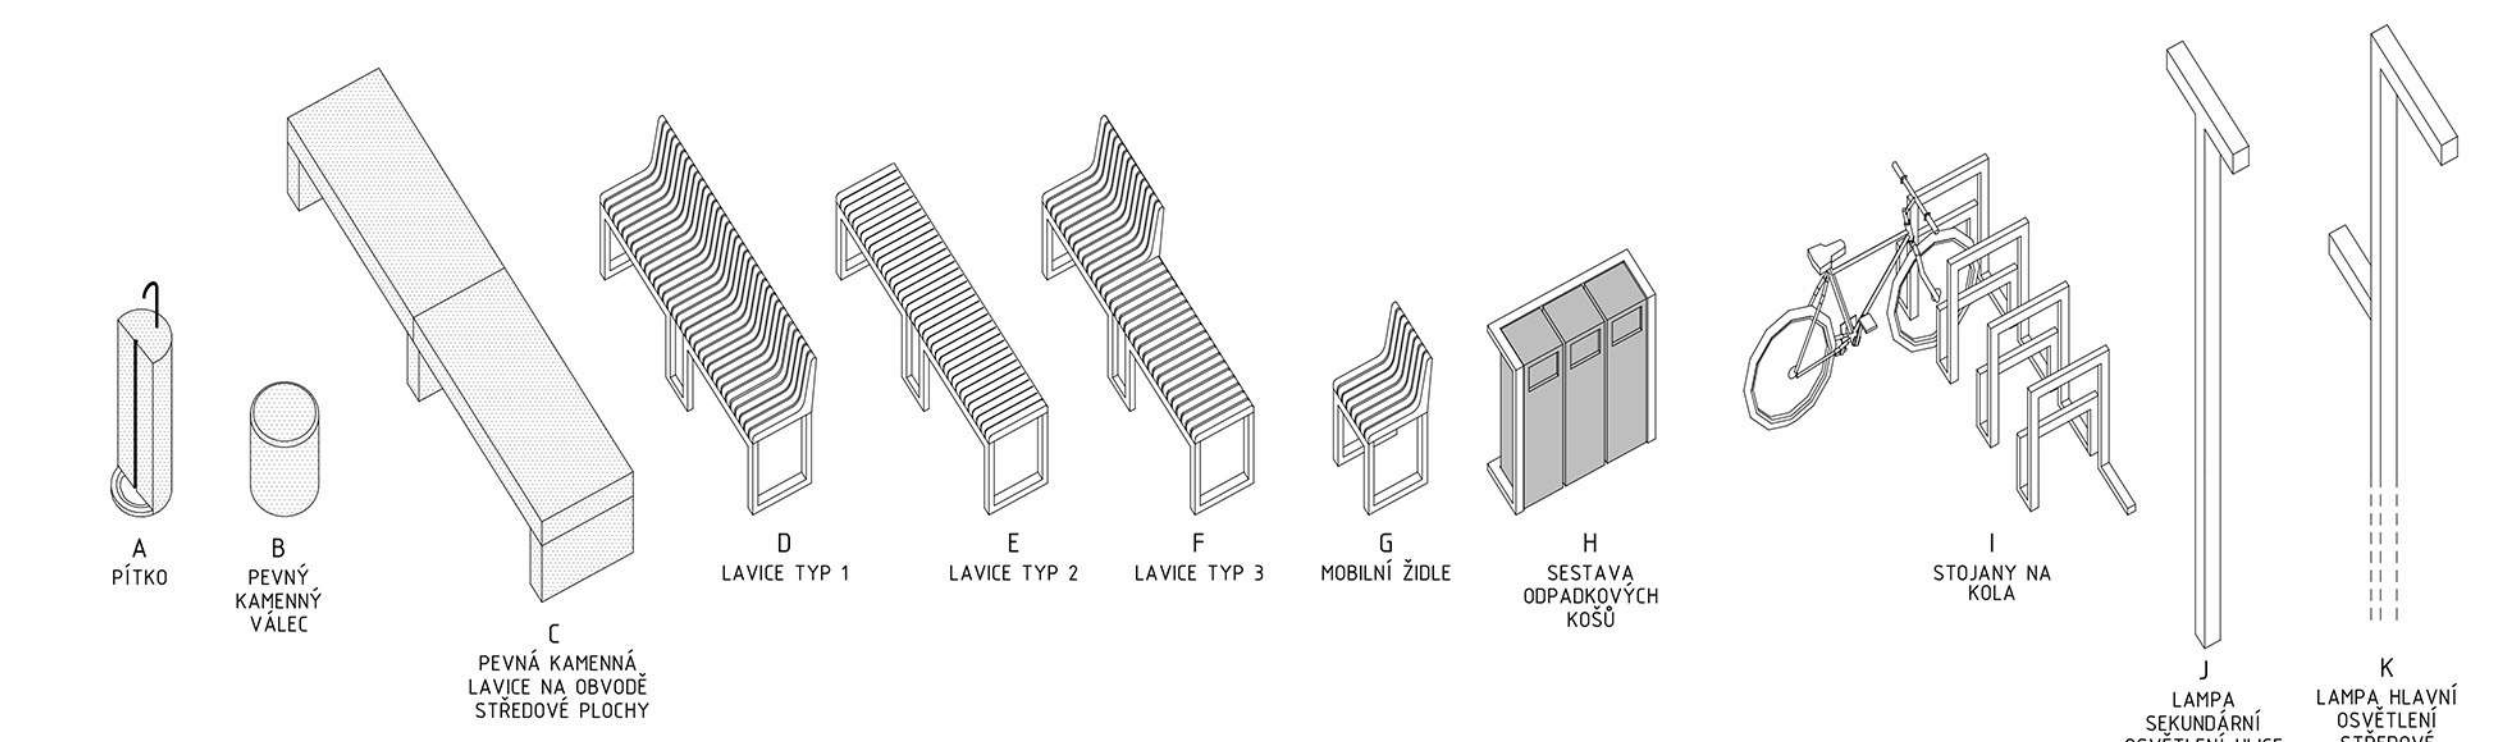



SCHÉMA MODROZELENÁ INFRASTRUKTURA

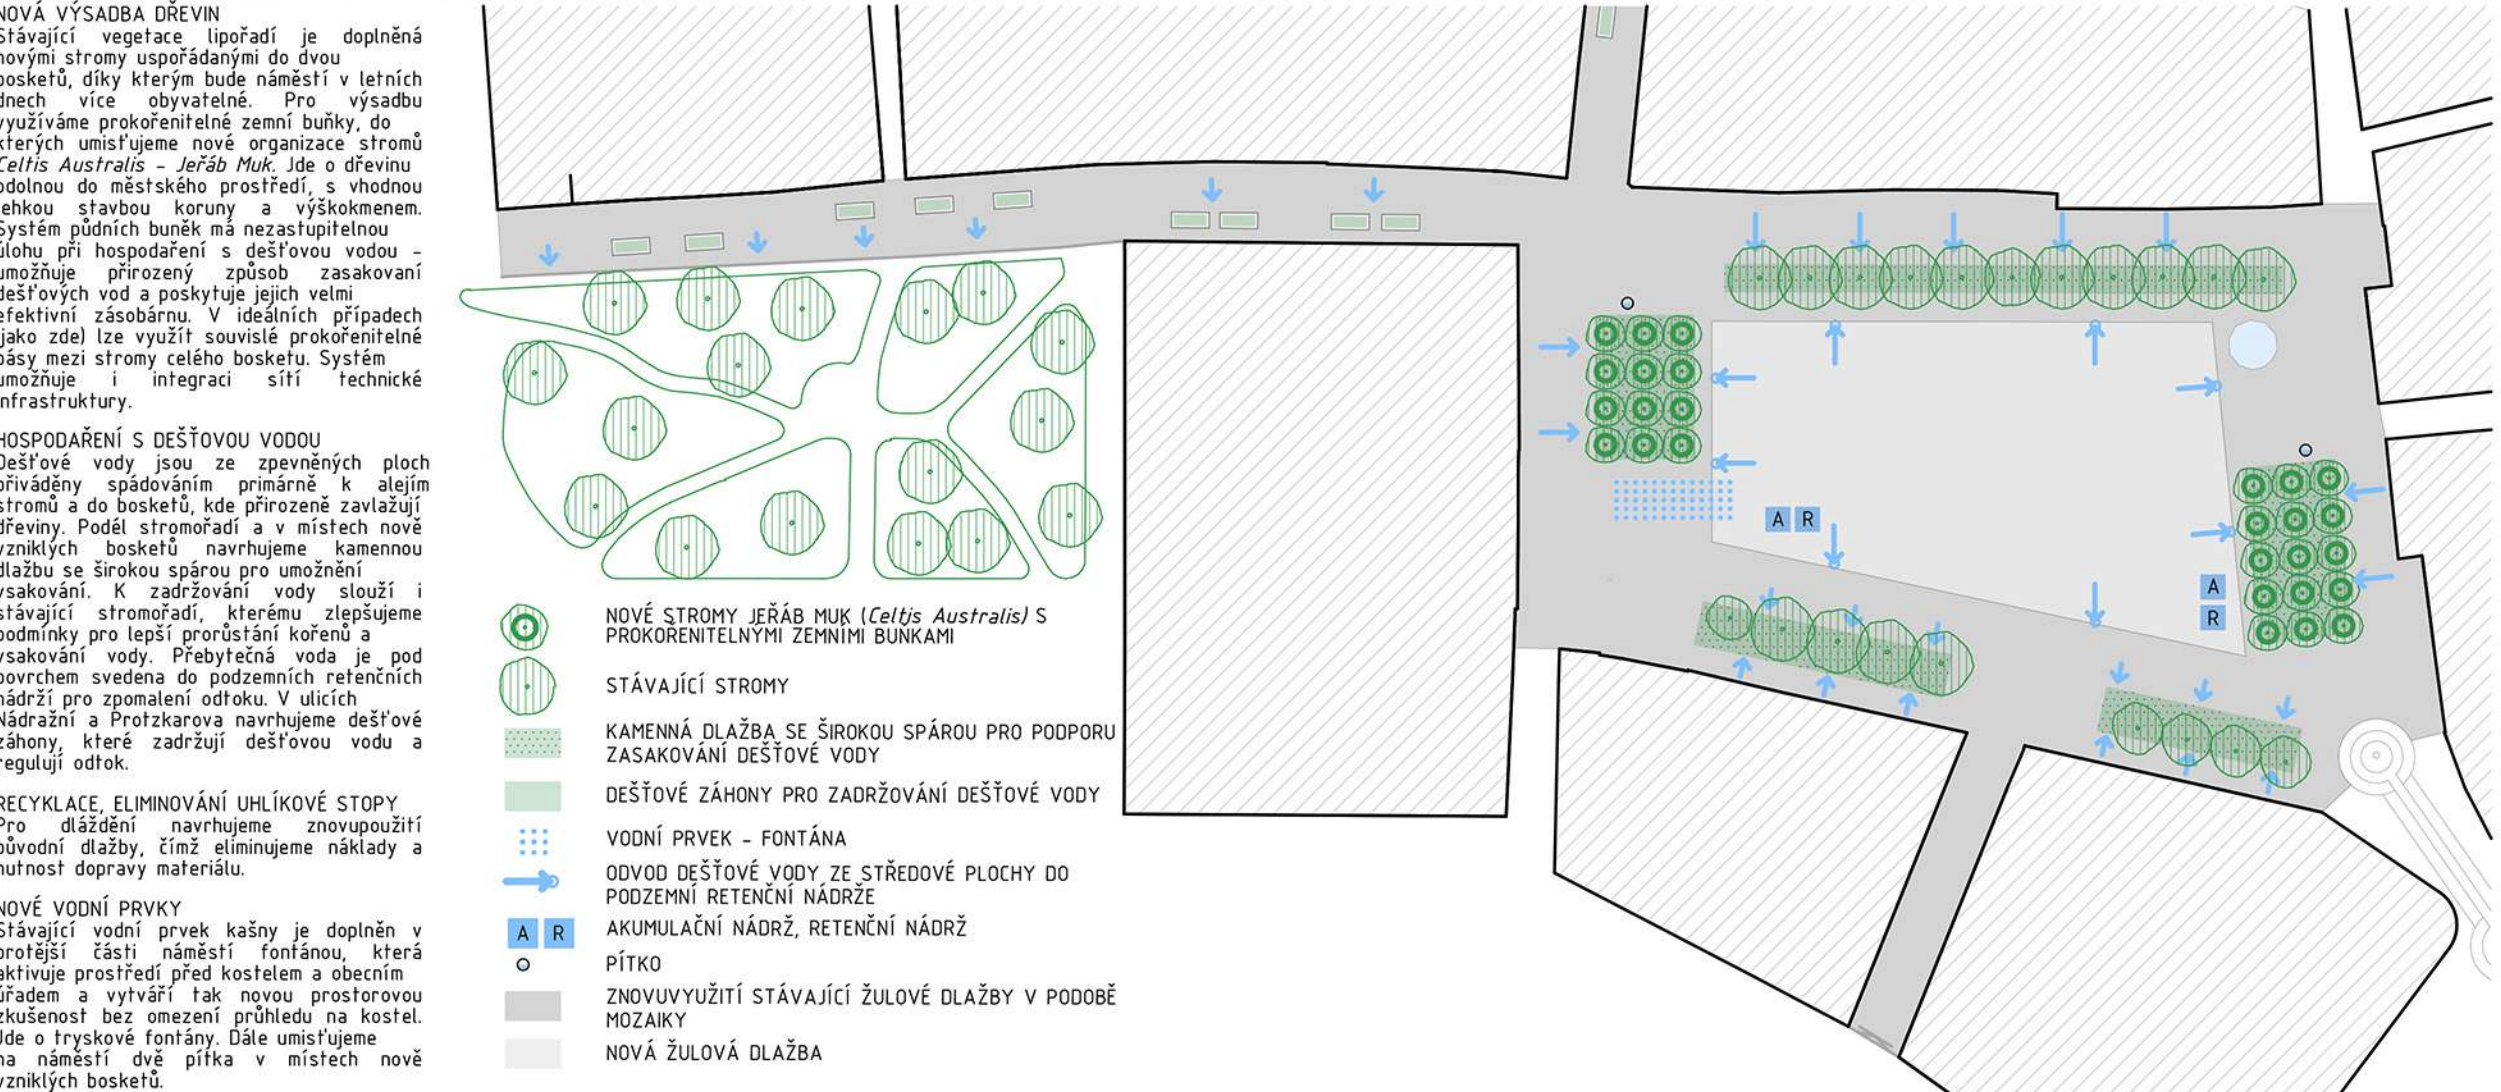

PERSPEKTIVA MASARYKOVA NÁMĚSTÍ



SCHÉMA DOPRAVNÍHO ŘEŠENÍ

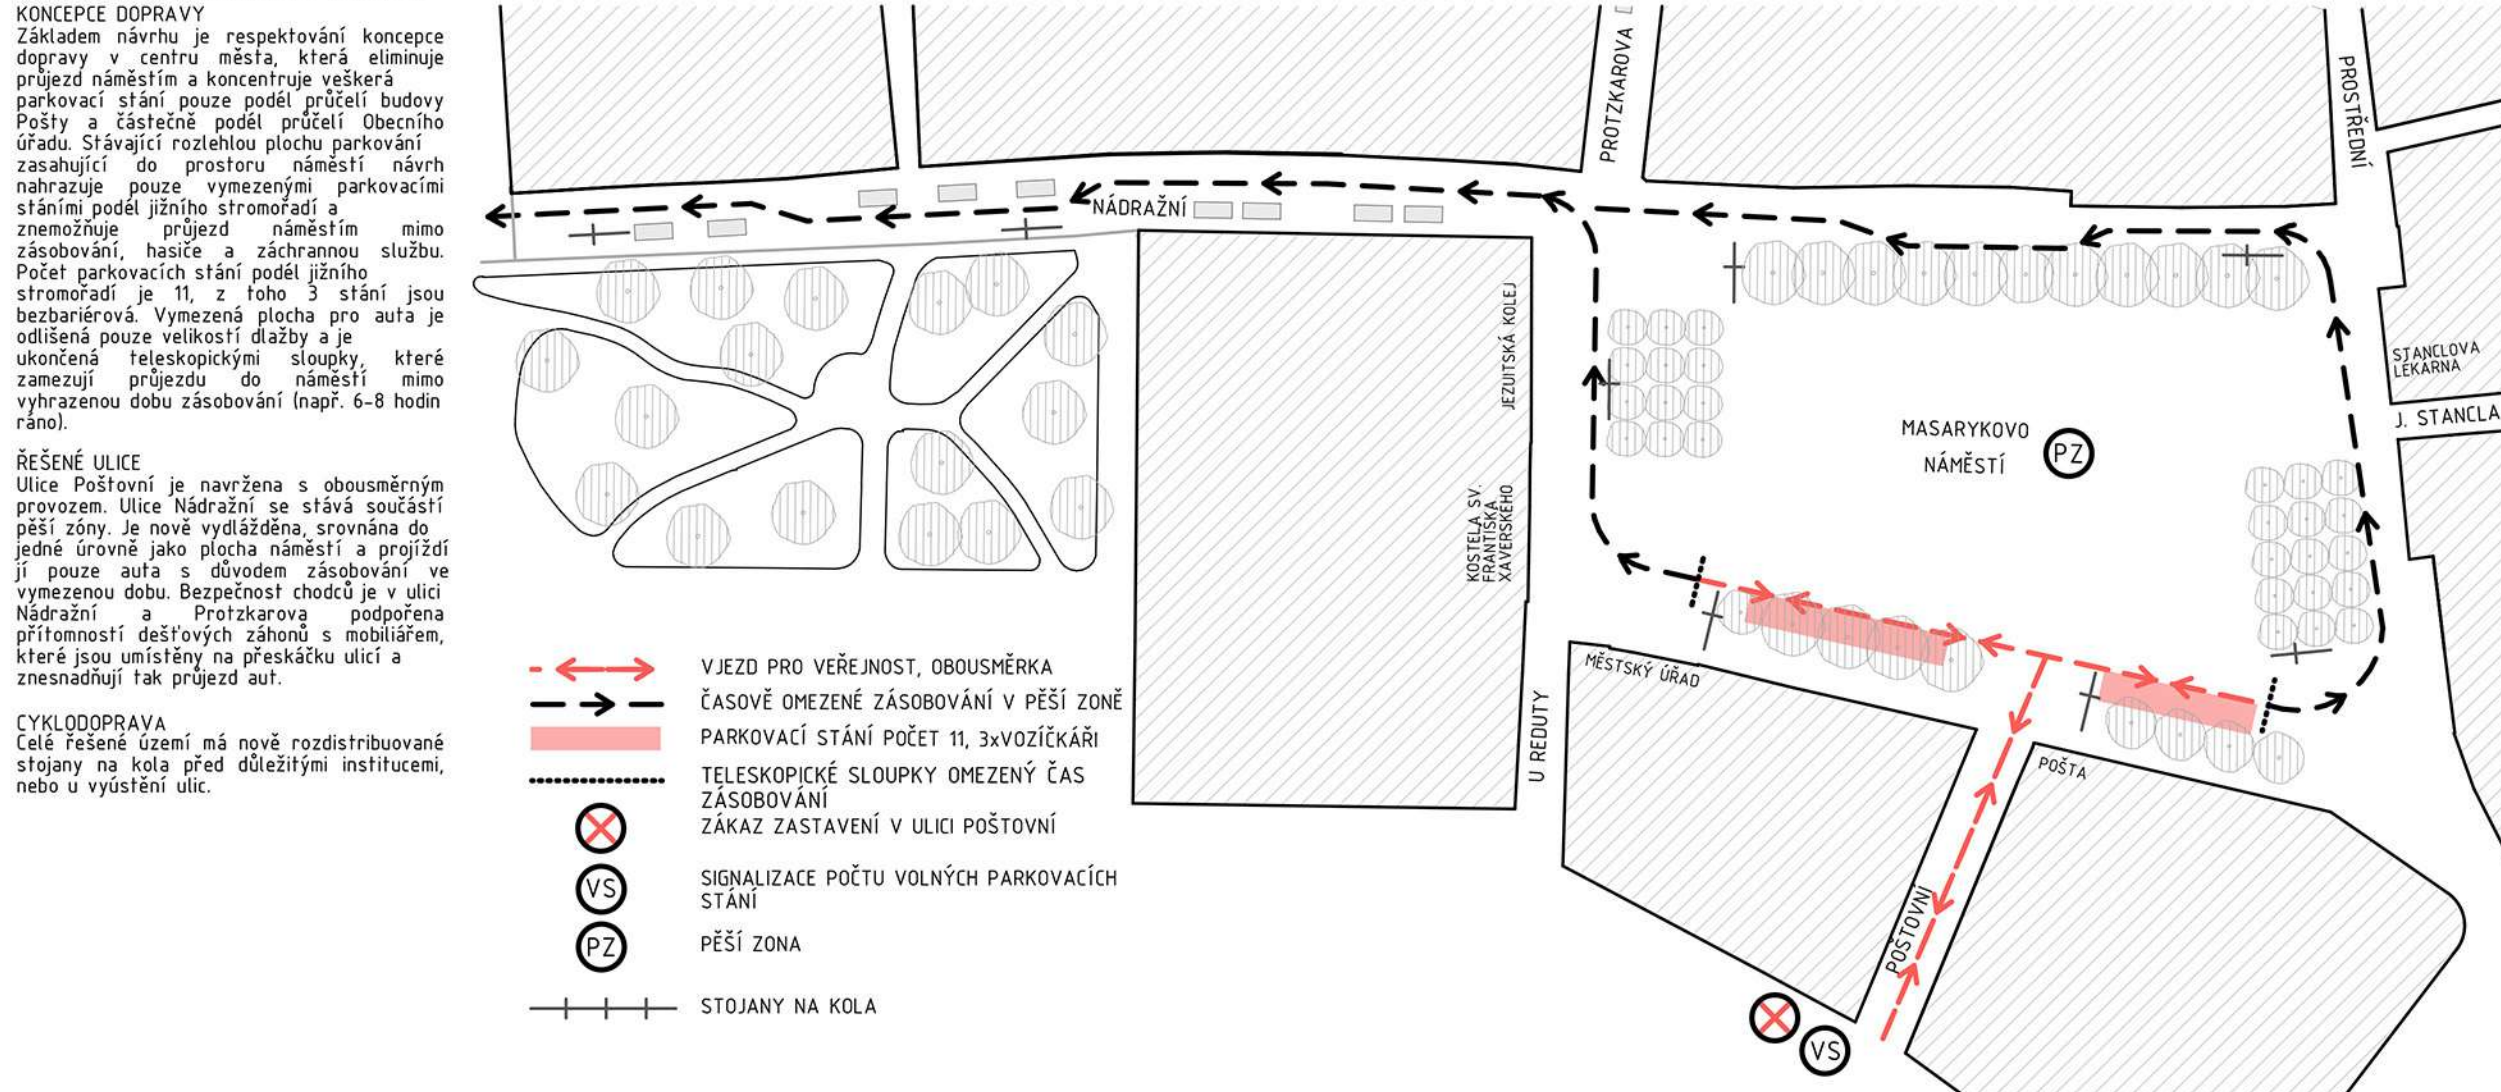

PERSPEKTIVA DETAILU

