



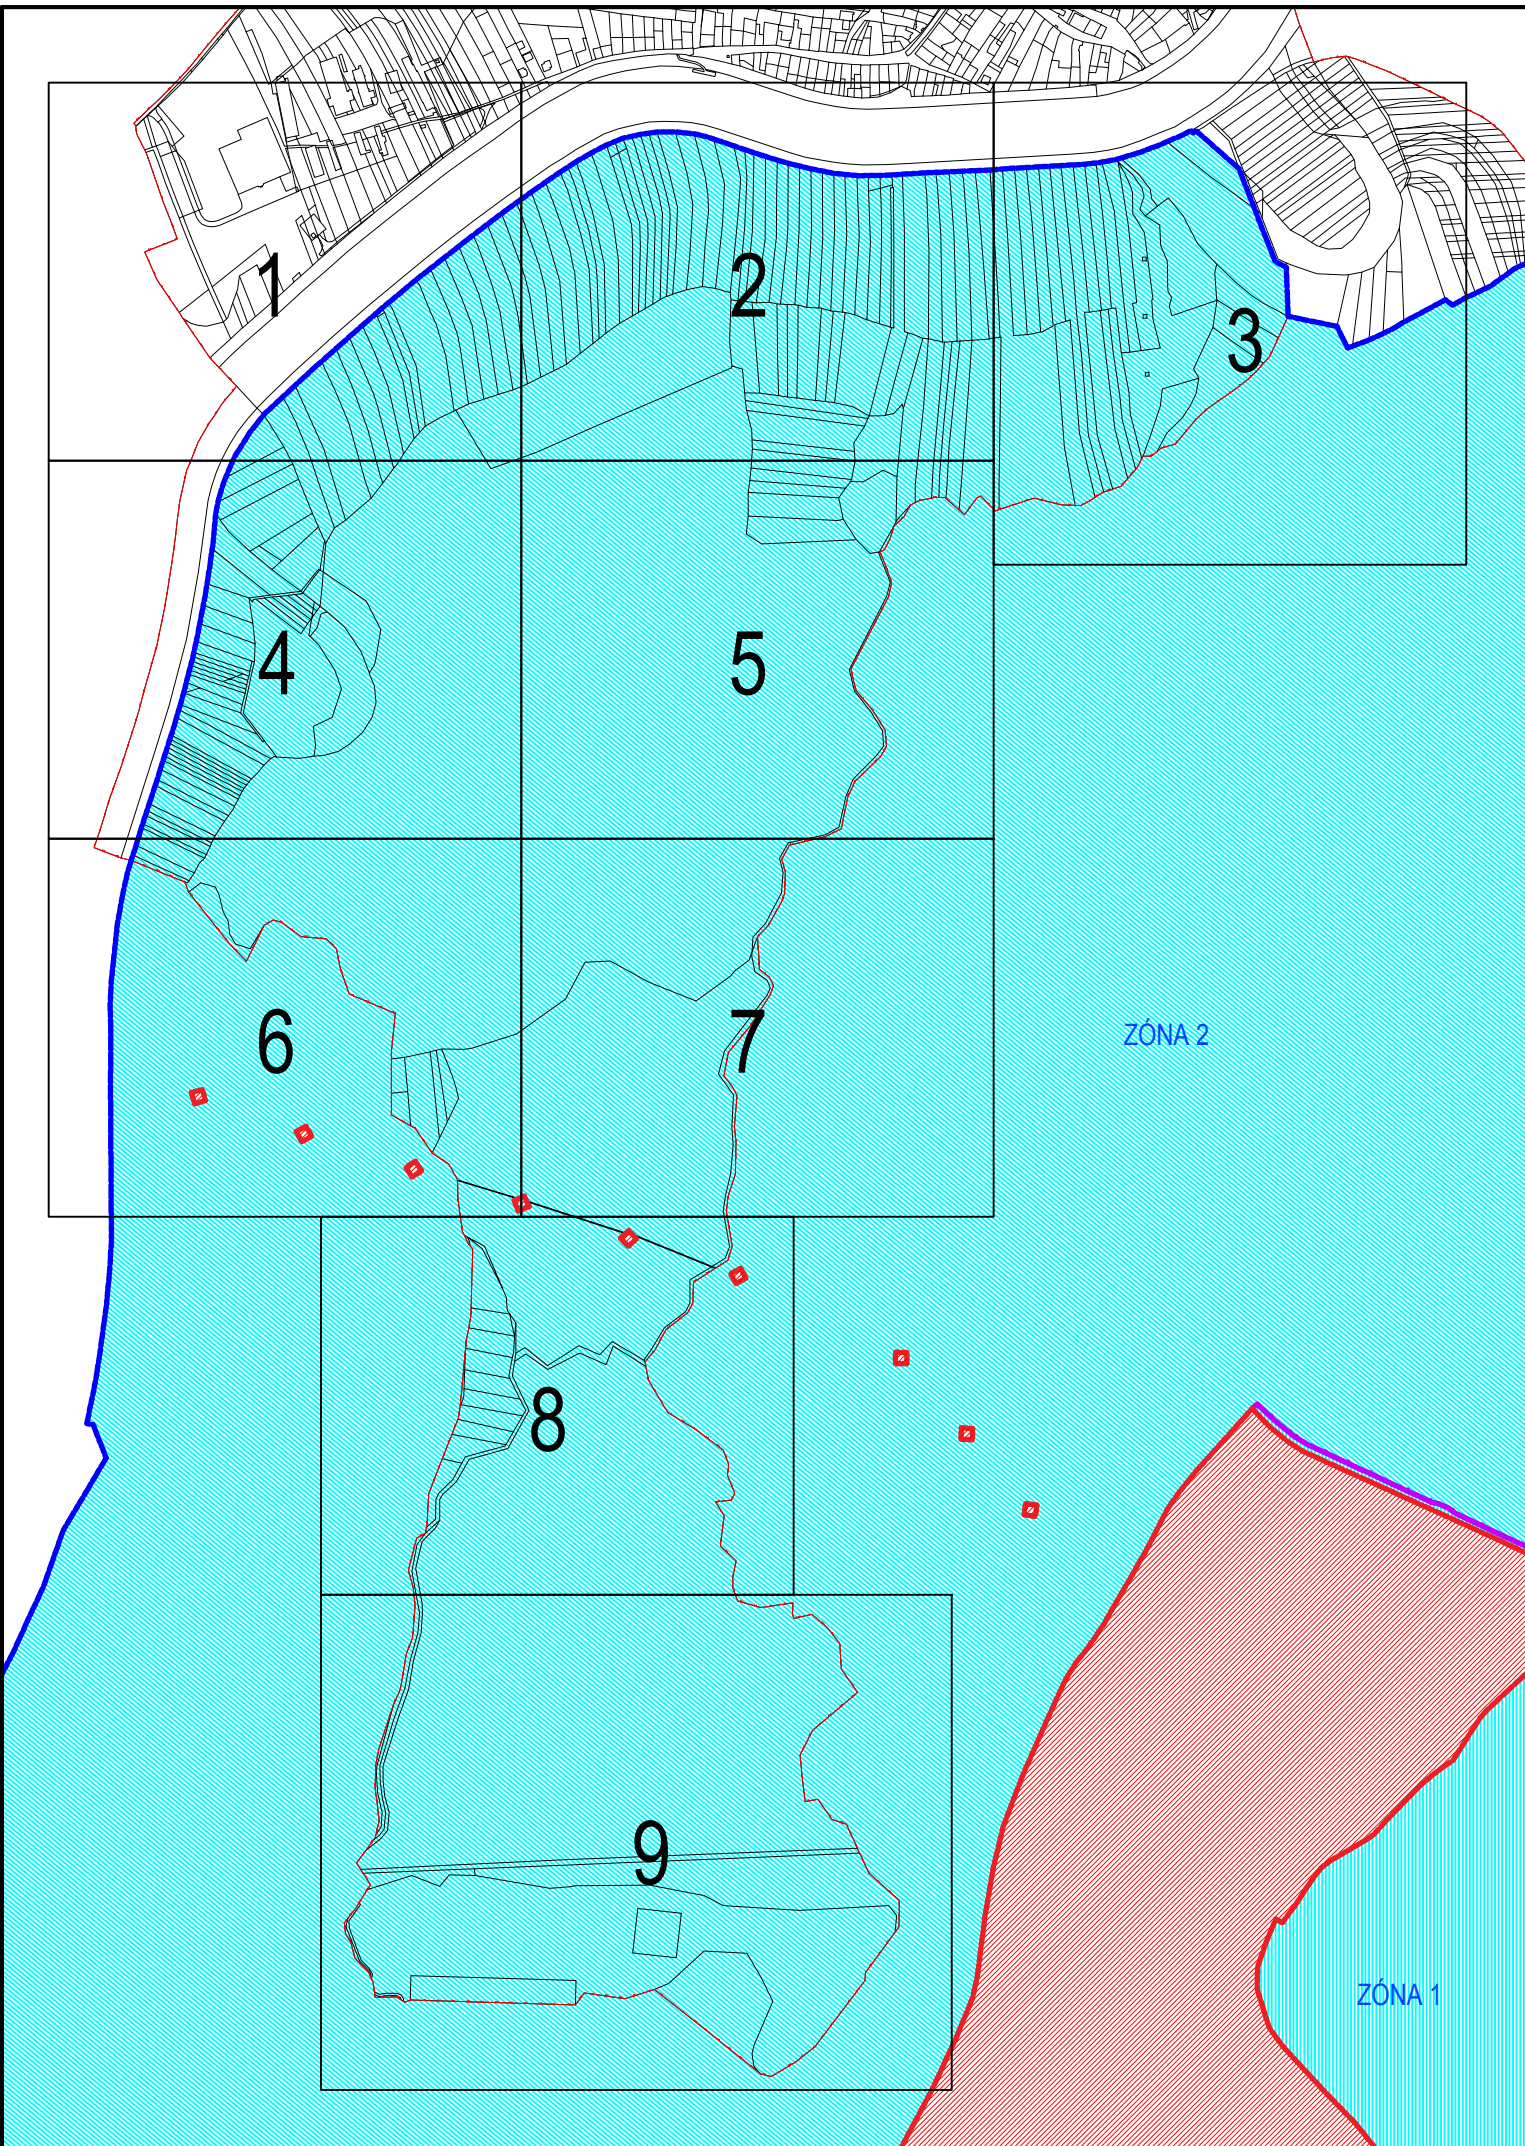


Příloha č. 6

Dle opatření obecné povahy o stanovení změny ochranného pásma II. stupně vodního zdroje Ostrožská Nová Ves ze dne 28. 1. 2021, čj. MMZL 72042/2019 OŽPaZ-99.

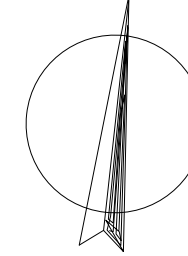

LEGENDA ZNAČENÍ OPVZ:

-  OCHRANNÉ PÁSMO VODNÍHO ZDROJE I. STUPNĚ
-  OCHRANNÉ PÁSMO VODNÍHO ZDROJE II. STUPNĚ - ZÓNA 1
-  OCHRANNÉ PÁSMO VODNÍHO ZDROJE II. STUPNĚ - ZÓNA 2

FINGEO s.r.o. LITOMYŠLSKÁ 1622 565 01 CHOCEŇ		DE VODNÍ ST VODESTO s.r.o. PANSKÁ 79 516 01 RYCHNOV NAD KNĚŽNOU	
ODP. ŘEŠITEL	RNDr. SVATOPLUK ŠEDA	Č. PARE	
ŘEŠITEL	ING. ŠÁRKA KERCOVÁ		
OBJEDNATEL	SLOVÁCKÉ VODÁRNY A KANALIZACE, a.s., ZA OLŠÁVKOU 290, 686 01 UHERSKÉ HRADIŠTĚ		
MÍSTO	K.Ú. KOSTELANY NAD MORAVOU, OBEC KOSTELANY NAD MORAVOU		
STAVBA		FORMÁT	02 /A4
OSTROŽSKÁ NOVÁ VES, OPTIMALIZACE OCHRANY VODNÍHO ZDROJE		DATUM	06 /2020
		STUPEŇ	POSUDEK
		ZAK. Č.	2016 1108
OBSAH	NOVĚ NAVRHOVANÝ ROZSAH OP II. STUPNĚ NA PODKLADU KM - LISTOKLAD	MĚŘÍTKO	Č. VÝKR.
		1:10000	8.2