




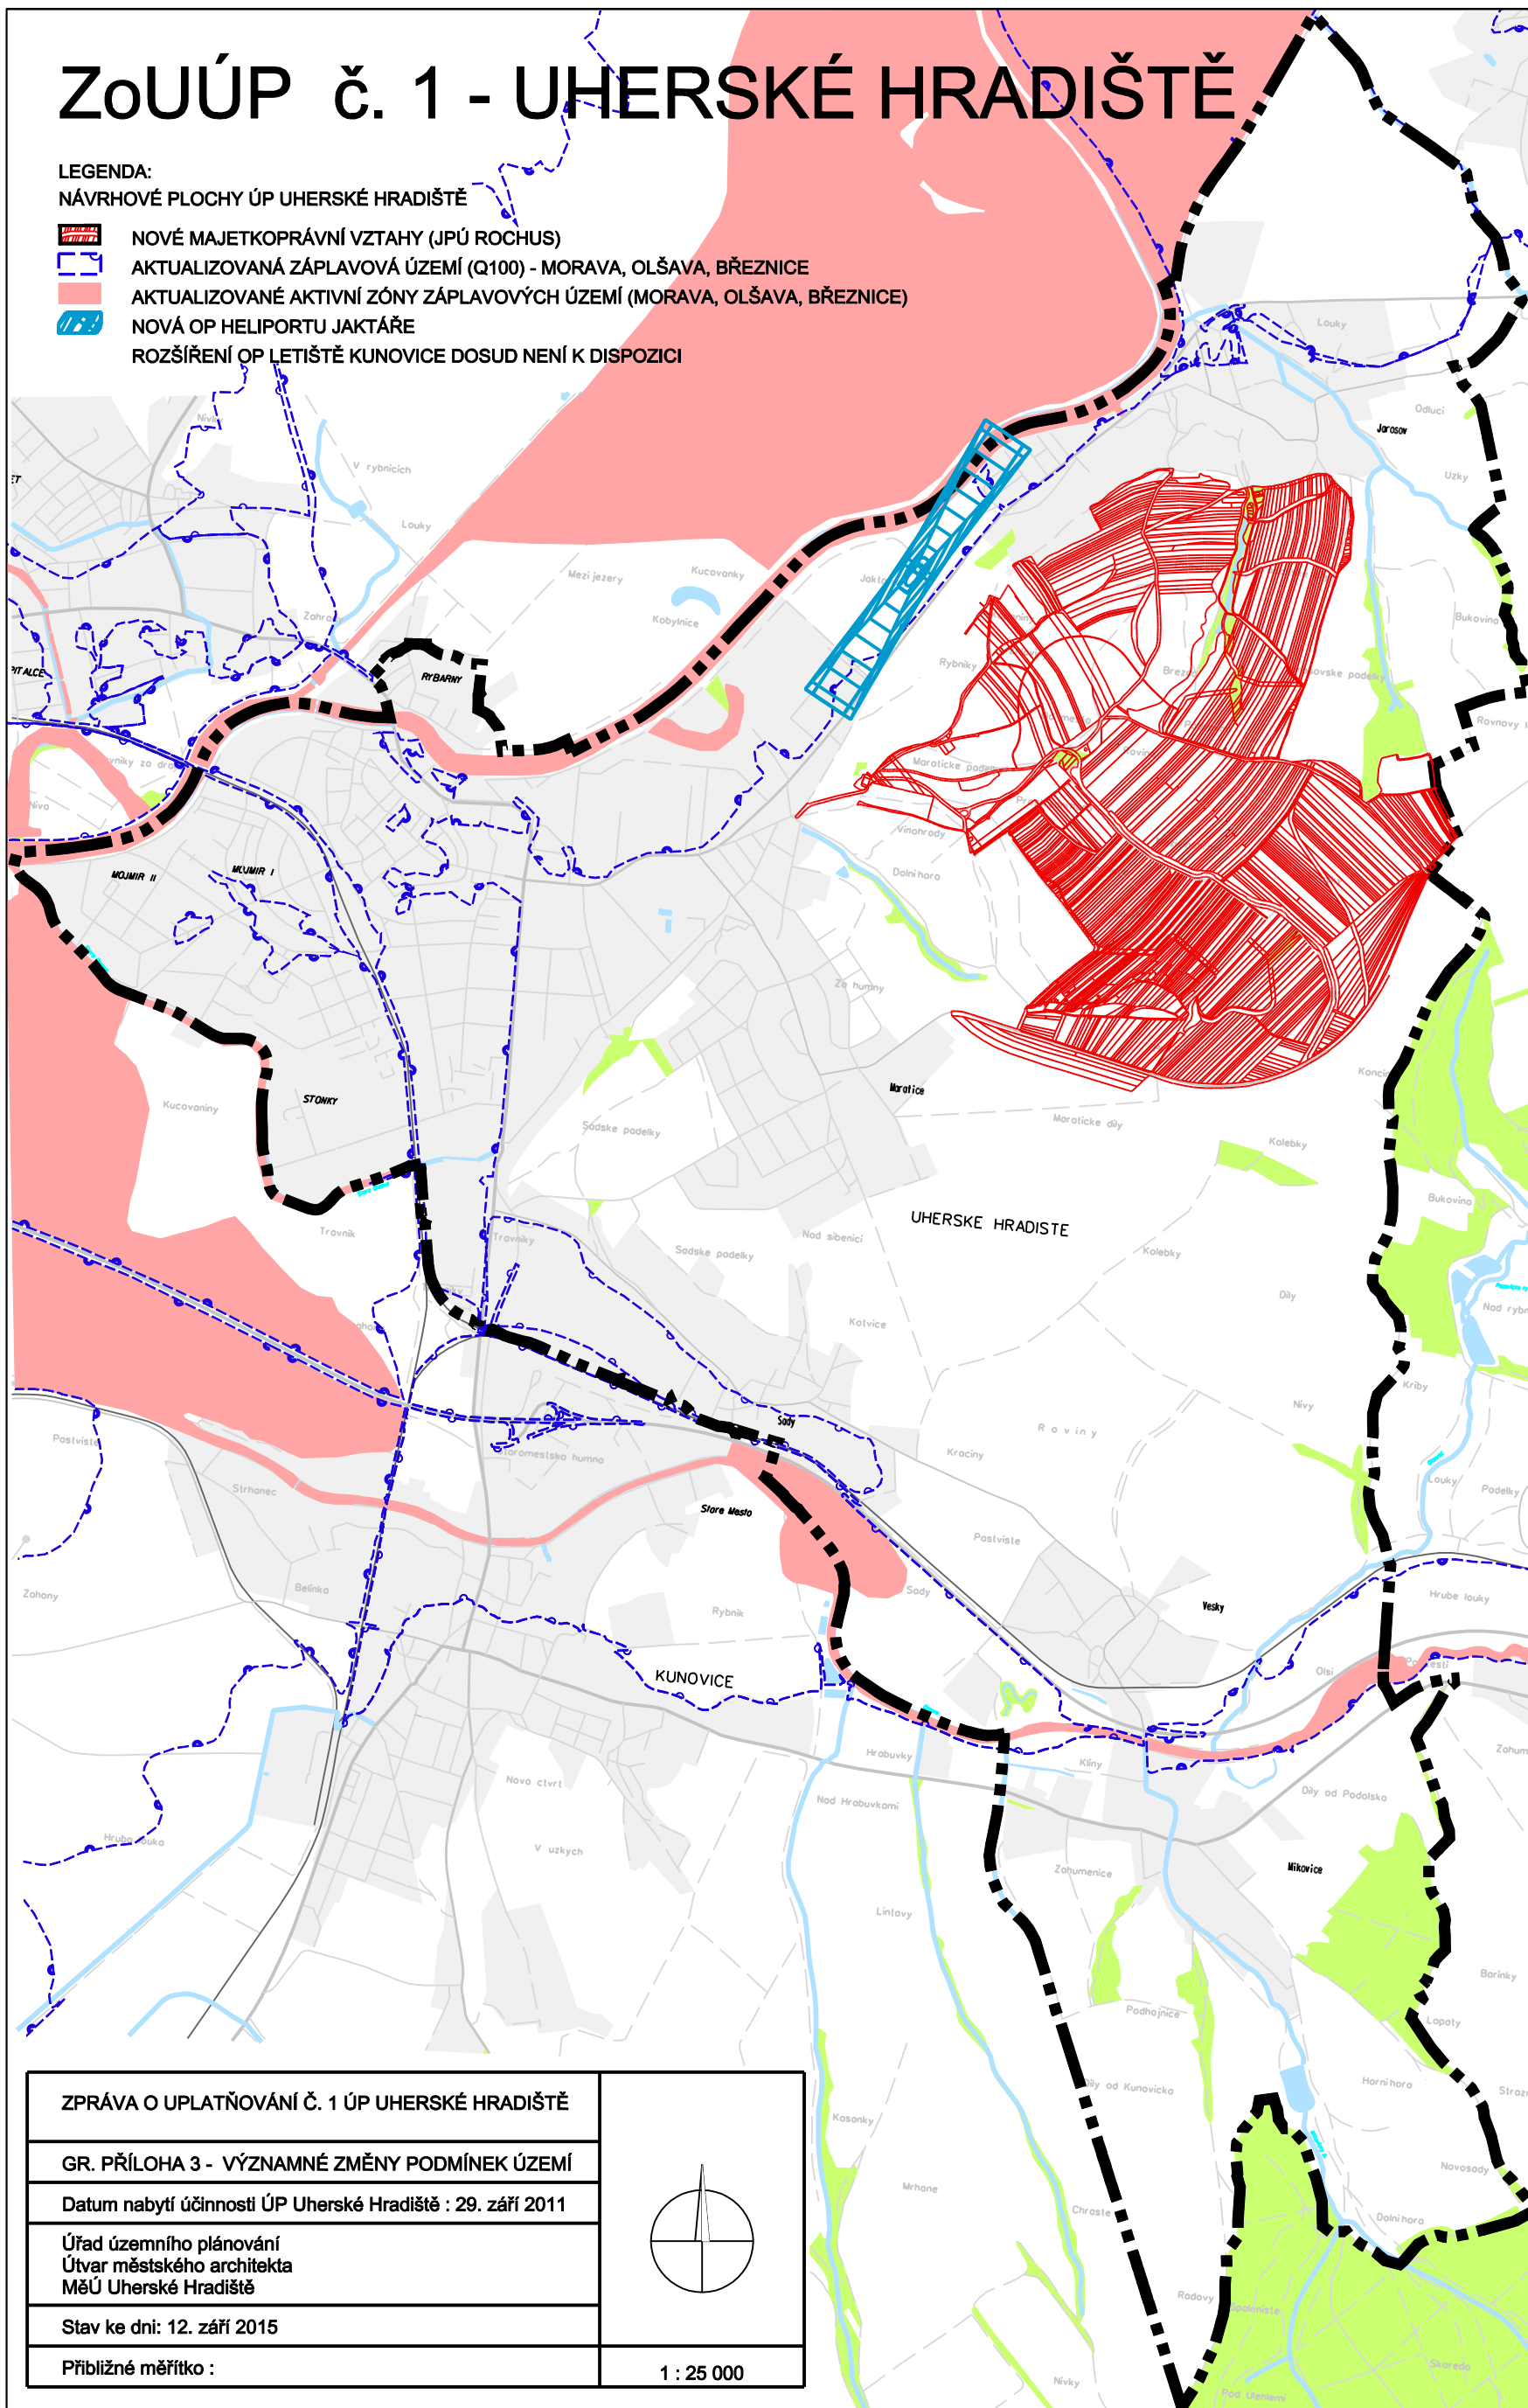


ZoUÚP č. 1 - UHERSKÉ HRADIŠTĚ

LEGENDA:

NÁVRHOVÉ PLOCHY ÚP UHERSKÉ HRADIŠTĚ

-  NOVÉ MAJETKOPRÁVNÍ VZTAHY (JPÚ ROCHUS)
-  AKTUALIZOVANÁ ZÁPLAVOVÁ ÚZEMÍ (Q100) - MORAVA, OLŠAVA, BŘEZNICE
-  AKTUALIZOVANÉ AKTIVNÍ ZÓNY ZÁPLAVOVÝCH ÚZEMÍ (MORAVA, OLŠAVA, BŘEZNICE)
-  NOVÁ OP HELIPORTU JAKTÁŘE
-  ROZŠÍŘENÍ OP LETIŠTĚ KUNOVICE DOSUD NENÍ K DISPOZICI



ZPRÁVA O UPLATŇOVÁNÍ Č. 1 ÚP UHERSKÉ HRADIŠTĚ


GR. PŘÍLOHA 3 - VÝZNAMNÉ ZMĚNY PODMÍNEK ÚZEMÍ

Datum nabytí účinnosti ÚP Uherské Hradiště : 29. září 2011

Úřad územního plánování
Útvar městského architekta
MěÚ Uherské Hradiště

Stav ke dni: 12. září 2015

Přibližné měřítko :

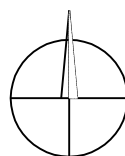

1 : 25 000