

ÚZEMNÍ PLÁN HOSTĚJOV



HLAVNÍ VÝKRES


Číslo funkční plochy	popis NÁVRHOVÉ PLOCHY	kód	výměra plochy celkem [ha]
1	plocha smíšená obytná vesnická	SO.3	0,38
2	plocha smíšená obytná vesnická	SO.3	0,65
3	plocha smíšená obytná vesnická	SO.3	0,94
4	plocha technické infrastruktury	T*	0,26
5	plocha pro silniční dopravu	DS	0,1
6	plocha pro silniční dopravu	DS	0,25
7	plocha krajinné zeleně	K	0,19
8	plocha krajinné zeleně	K	0,42
9	plocha krajinné zeleně	K	0,26
10	plocha krajinné zeleně	K	0,13
11	plocha krajinné zeleně	K	0,36
12	plocha krajinné zeleně	K	0,12
13	plocha krajinné zeleně	K	0,22

Legenda

STAV NÁVRH

	číslo plochy s rozdílným způsobem využití
	řešené území
	zastavěné území k 1. 8. 2015
	zastavitelné plochy

O		plochy občanského vybavení
P*		plochy veřejných prostranství
DS	DS	plochy pro silniční dopravu
SO.3	SO.3	plochy smíšené obytné vesnické
V		plochy výroby a skladování
T*	T*	plochy technické infrastruktury
Z		plochy zemědělské
K	K	plochy krajinné zeleně
L		plochy lesní

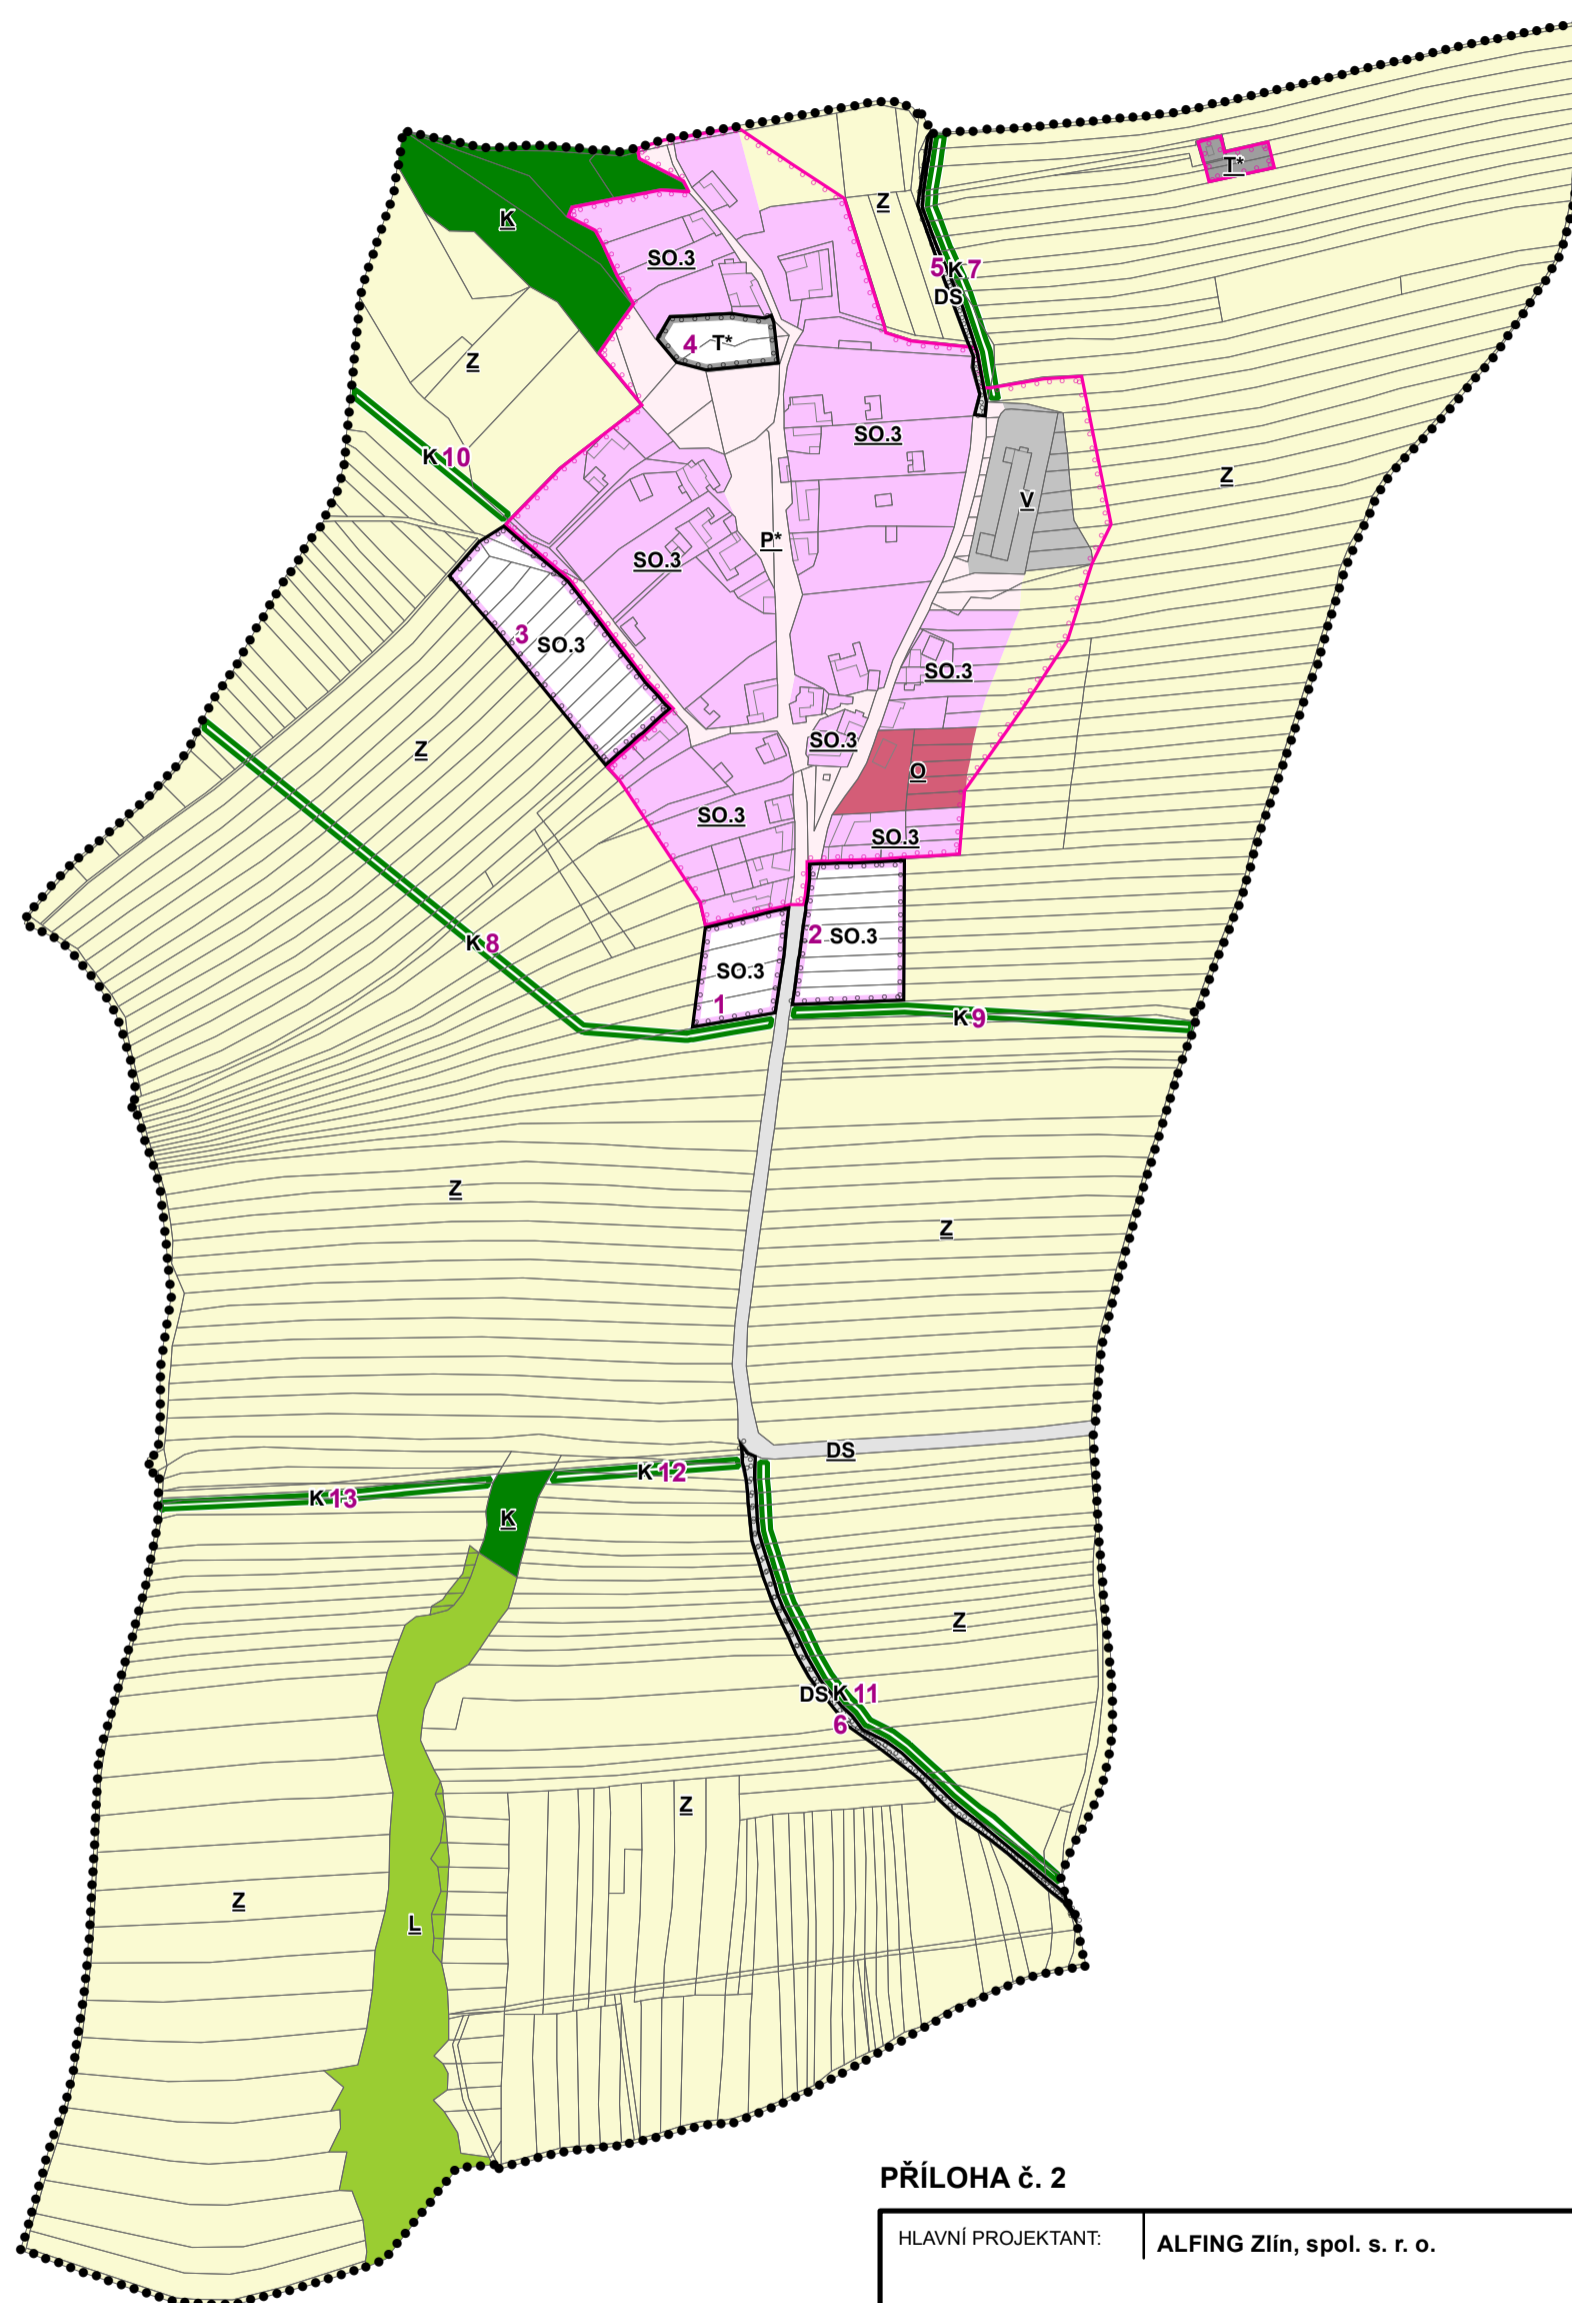

PŘÍLOHA č. 2

HLAVNÍ PROJEKTANT:	ALFING Zlín, spol. s r. o.	ČÍSLO PARÉ:	AUTORIZACE:
	sídlo: J. STAŠI 165, 763 02 ZLÍN- MALENOVICE tel./fax: + 420 577 158 529 mobil: +420 603 707 553 email: arch.pokluda@gmail.com		
OBJEDNATEL:	Obec HOSTĚJOV	DATUM:	prosinec 2017
POŘIZOVATEL:	MĚSTSKÝ ÚŘAD UHERSKÉ HRADIŠTĚ Odbor stavebního úřadu a životního prostředí Oddělení stavebního odboru a památkové péče	ZAKÁZKA ČÍSLO:	15_337
NÁZEV AKCE:	ÚZEMNÍ PLÁN HOSTĚJOV	ARCHITEKT:	Ing. arch. Vladimír Pokluda
OBSAH:	HLAVNÍ VÝKRES	STUPEŇ:	ČISTOPIS
		MĚŘÍTKO:	1:5 000
		ČÍSLO VÝKRESU:	I.B2

ZÁZNAM O ÚČINNOSTI

Správní orgán, který územní plán vydal:	Zastupitelstvo obce Hostějov
Datum nabytí účinnosti:	
Jméno, příjmení, funkce a podpis oprávněné úřední osoby pořizovatele, otisk úředního razítka:	Anna Machynková referent odboru stavebního úřadu a životního prostředí Městský úřad Uherské Hradiště