

# ÚZEMNÍ PLÁN HOSTĚJOV



## KOORDINAČNÍ VÝKRES

### Legenda


#### STAV NÁVRH

	číslo plochy s rozdílným způsobem využití
	řešené území
	zastavěné území k 1. 8. 2015
	zastavitelné plochy

	plochy občanského vybavení
	plochy veřejných prostranství
	plochy pro silniční dopravu
	plochy smíšené obytné vesnické
	plochy výroby a skladování
	plochy technické infrastruktury
	plochy zemědělské
	plochy krajinné zeleně
	plochy lesní

#### STAV NÁVRH

	objekt v památkovém zájmu
	objekt požární ochrany
	trafostanice
	vodní zdroj
	vodojem
	čistiřna odpadních vod
	autobusová zastávka
	vedení elektrické sítě VN 1-35 kV
	STL plynovod
	VTL plynovod
	telekomunikační kabel
	radioreléová trasa
	místní vodovodní síť
	jednotná kanalizace
	silnice III. tř.
	cyklostezka, cyklotrasa
	pohledový horizont
	viniční trať
	ochranné pásmo elektrické sítě
	bezpečnostní pásmo VTL plynovodu
	ochranné pásmo silnic
	pásmo 50m od lesa

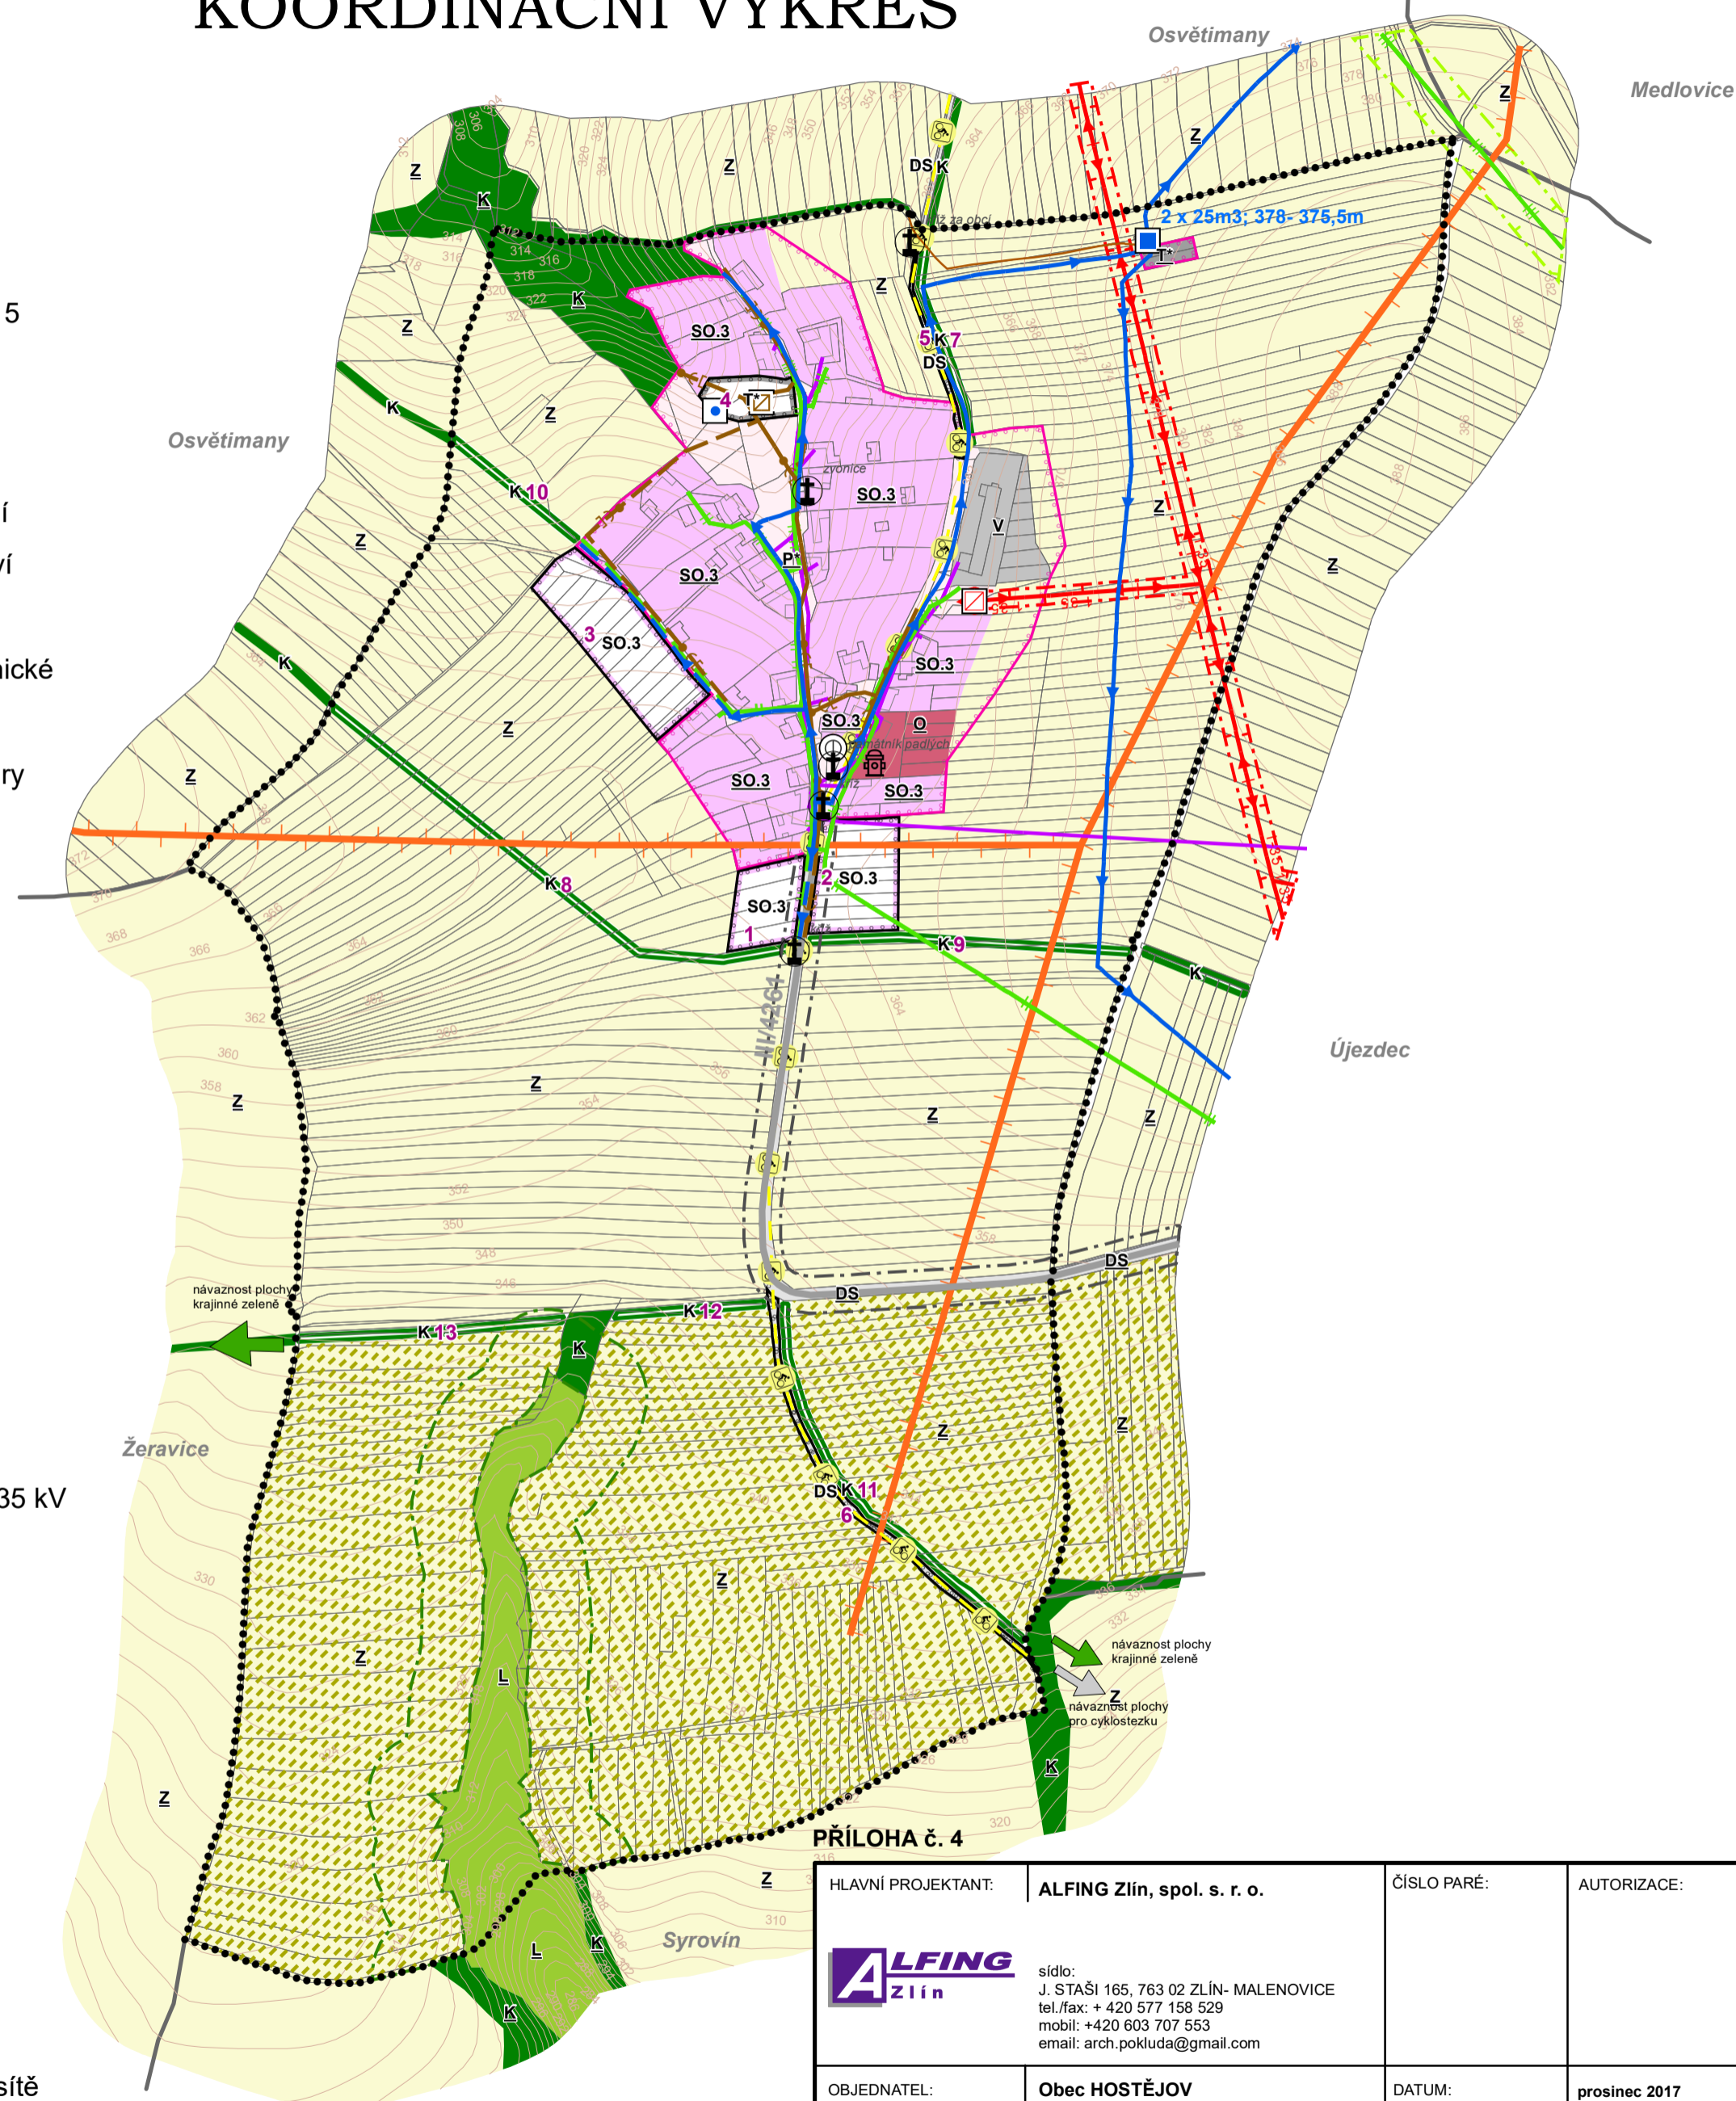

PŘÍLOHA č. 4

HLAVNÍ PROJEKTANT:	<b>ALFING Zlín, spol. s r. o.</b>	ČÍSLO PARÉ:	AUTORIZACE:
	sídlo: J. STAŠI 165, 763 02 ZLÍN- MALENOVICE tel./fax: + 420 577 158 529 mobil: +420 603 707 553 email: arch.pokluda@gmail.com	DATUM:	prosinec 2017
OBJEDNATEL:	<b>Obec HOSTĚJOV</b>	ZAKÁZKA ČÍSLO:	15_337
POŘIZOVATEL:	<b>MĚSTSKÝ ÚŘAD UHERSKÉ HRADIŠTĚ</b> Odbor stavebního úřadu a životního prostředí Oddělení stavebního odboru a památkové péče	ARCHITEKT:	Ing. arch. Vladimír Pokluda
NÁZEV AKCE:	<b>ÚZEMNÍ PLÁN HOSTĚJOV</b>	STUPEŇ:	ČISTOPIS
OBSAH:	<b>KOORDINAČNÍ VÝKRES</b>	MĚŘÍTKO:	1:5 000
		ČÍSLO VÝKRESU:	II.B2

Celé řešené území je územím s archeologickými nálezy ve smyslu zák. č. 20/1987 Sb., o státní památkové péči