


# NEDACHLEBICE

## LOKALITA MALÁ STRANA - PLOCHA 10

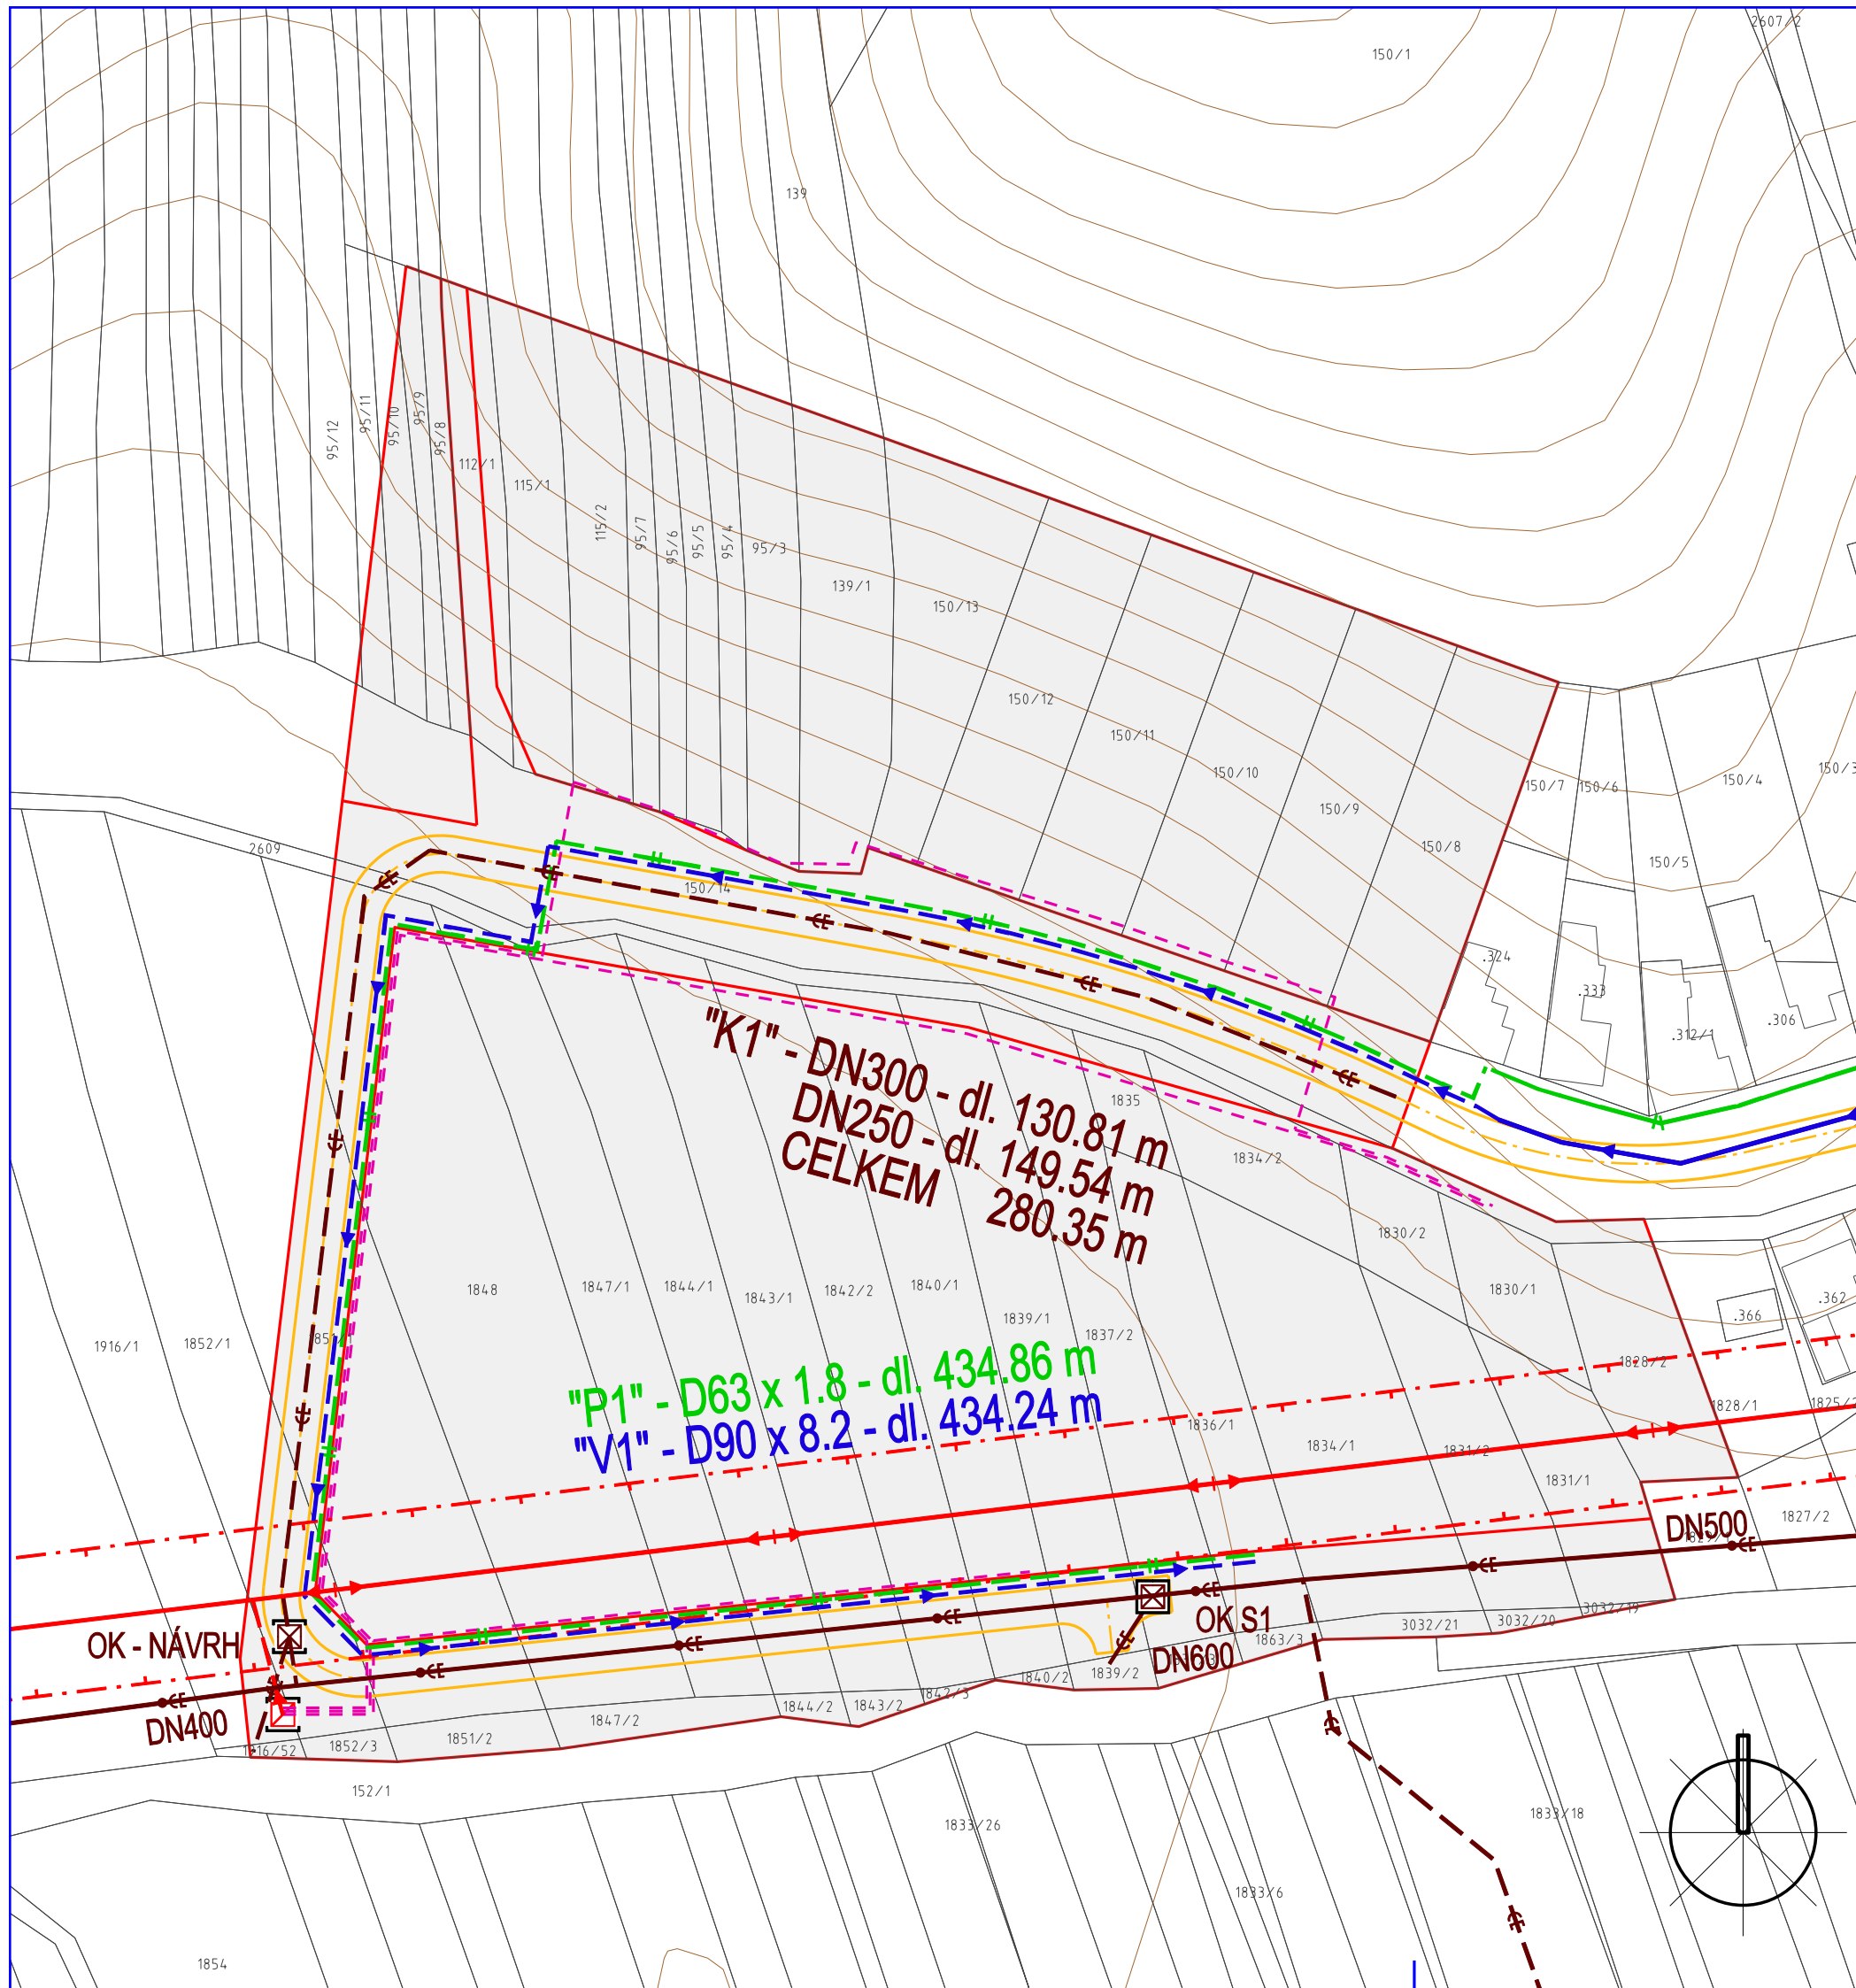

|  |  |
|--|--|
|  |  |
|  |  |
|  |  |
|  |  |
|  |  |
|  |  |
|  |  |
|  |  |
|  |  |

- PÁTEŘNÍ STOKA JEDNOTNÉ KANALIZACE
- JEDNOTNÁ KANALIZACE
- ROZVODNÁ VODOVODNÍ SÍŤ
- ODLEHČOVACÍ KOMORA
- STL PLYNOVOD
- ELEKTRICKÉ VEDENÍ VN 22 KV
- TRAFOSTANICE
- KABELOVÝ ROZVOD NN
- OCHRANNÉ PÁSMO ELEKTRICKÉHO VEDENÍ VN 22 KV

|   |                       |
|---|-----------------------|
| <b>AD</b> Ing. arch. Vladimír Dujka, Kamenná 3858, Zlín 760 01                      |                       |
| Pořizovatel: Městský úřad Uherské Hradiště, odbor architektury, plánování a rozvoje | Zak.č.: 10/2013       |
| Obec: Nedachlebice   Okres: Uherské Hradiště   Kraj: Zlínský                        | Arch.č.: 525/11       |
| Akce: <b>ÚZEMNÍ STUDIE NEDACHLEBICE<br/>LOKALITA MALÁ STRANA - PLOCHA 10</b>        | Formát: 3 A4          |
|   | Stupeň: ÚZEMNÍ STUDIE |
|   | Datum: 10/2013        |
|   | Měřítko: 1:1 000      |
| Obsah: TECHNICKÁ INFRASTRUKTURA   | Č.v.: <b>03</b>       |