


# NEDACHLEBICE

## LOKALITA MALÁ STRANA - PLOCHA 10

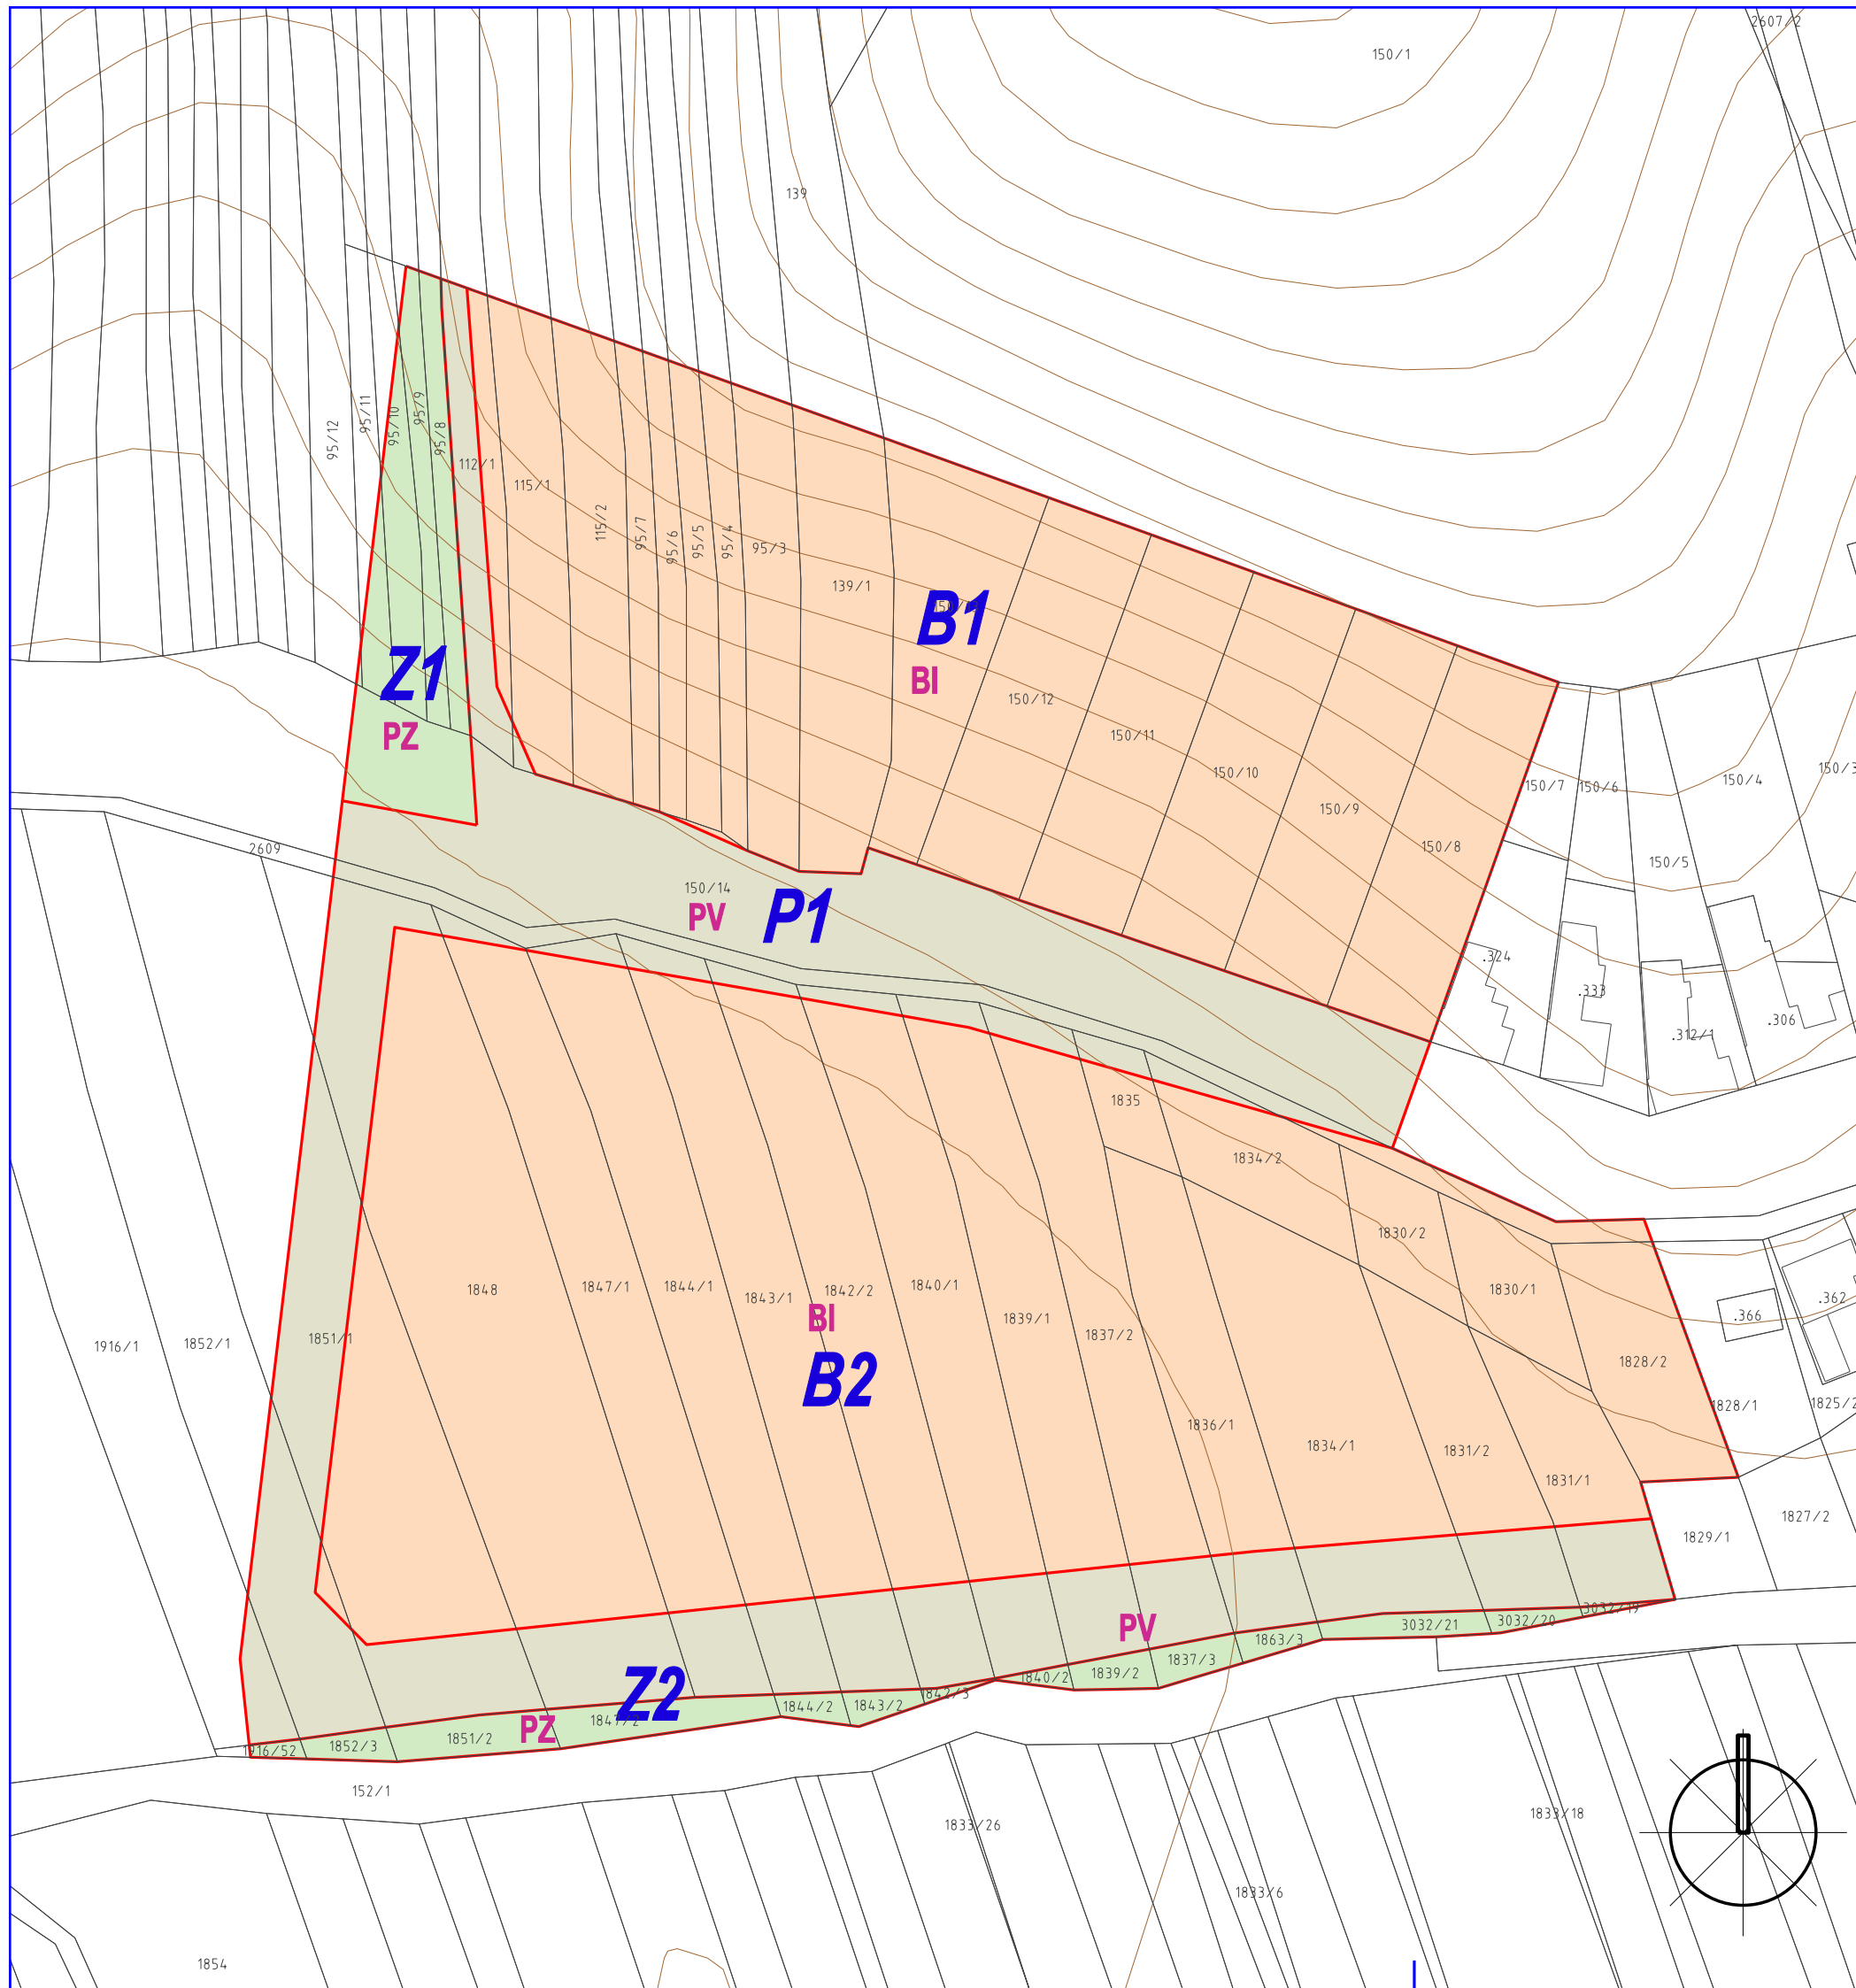

	<b>BI</b>	PLOCHY INDIVIDUÁLNÍHO BYDLENÍ
	<b>PV</b>	PLOCHY VEŘEJNÝCH PROSTRANSTVÍ S PŘEVAHOU ZPEVNĚNÝCH PLOCH
	<b>PZ</b>	PLOCHY VEŘEJNÝCH PROSTRANSTVÍ S PŘEVAHOU NEZPEVNĚNÝCH PLOCH

<b>AD</b> Ing. arch. Vladimír Dujka, Kamenná 3858, Zlín 760 01	
Pořizovatel: Městský úřad Uherské Hradiště, odbor architektury, plánování a rozvoje	Zak.č.: 10/2013
Obec: Nedachlebice   Okres: Uherské Hradiště   Kraj: Zlínský	Arch.č.: 525/11
Akce:	Formát: 3 A4
<b>ÚZEMNÍ STUDIE NEDACHLEBICE LOKALITA MALÁ STRANA - PLOCHA 10</b>	
	Stupeň: ÚZEMNÍ STUDIE
	Datum: 10/2013
	Měřítko: 1:1 000
Obsah: URBANISTICKÉ ŘEŠENÍ	Č.v.: <b>02</b>