


# Změna č. 1 Územního plánu Svárov



## VÝKRES ŠIRŠÍCH VZTAHŮ

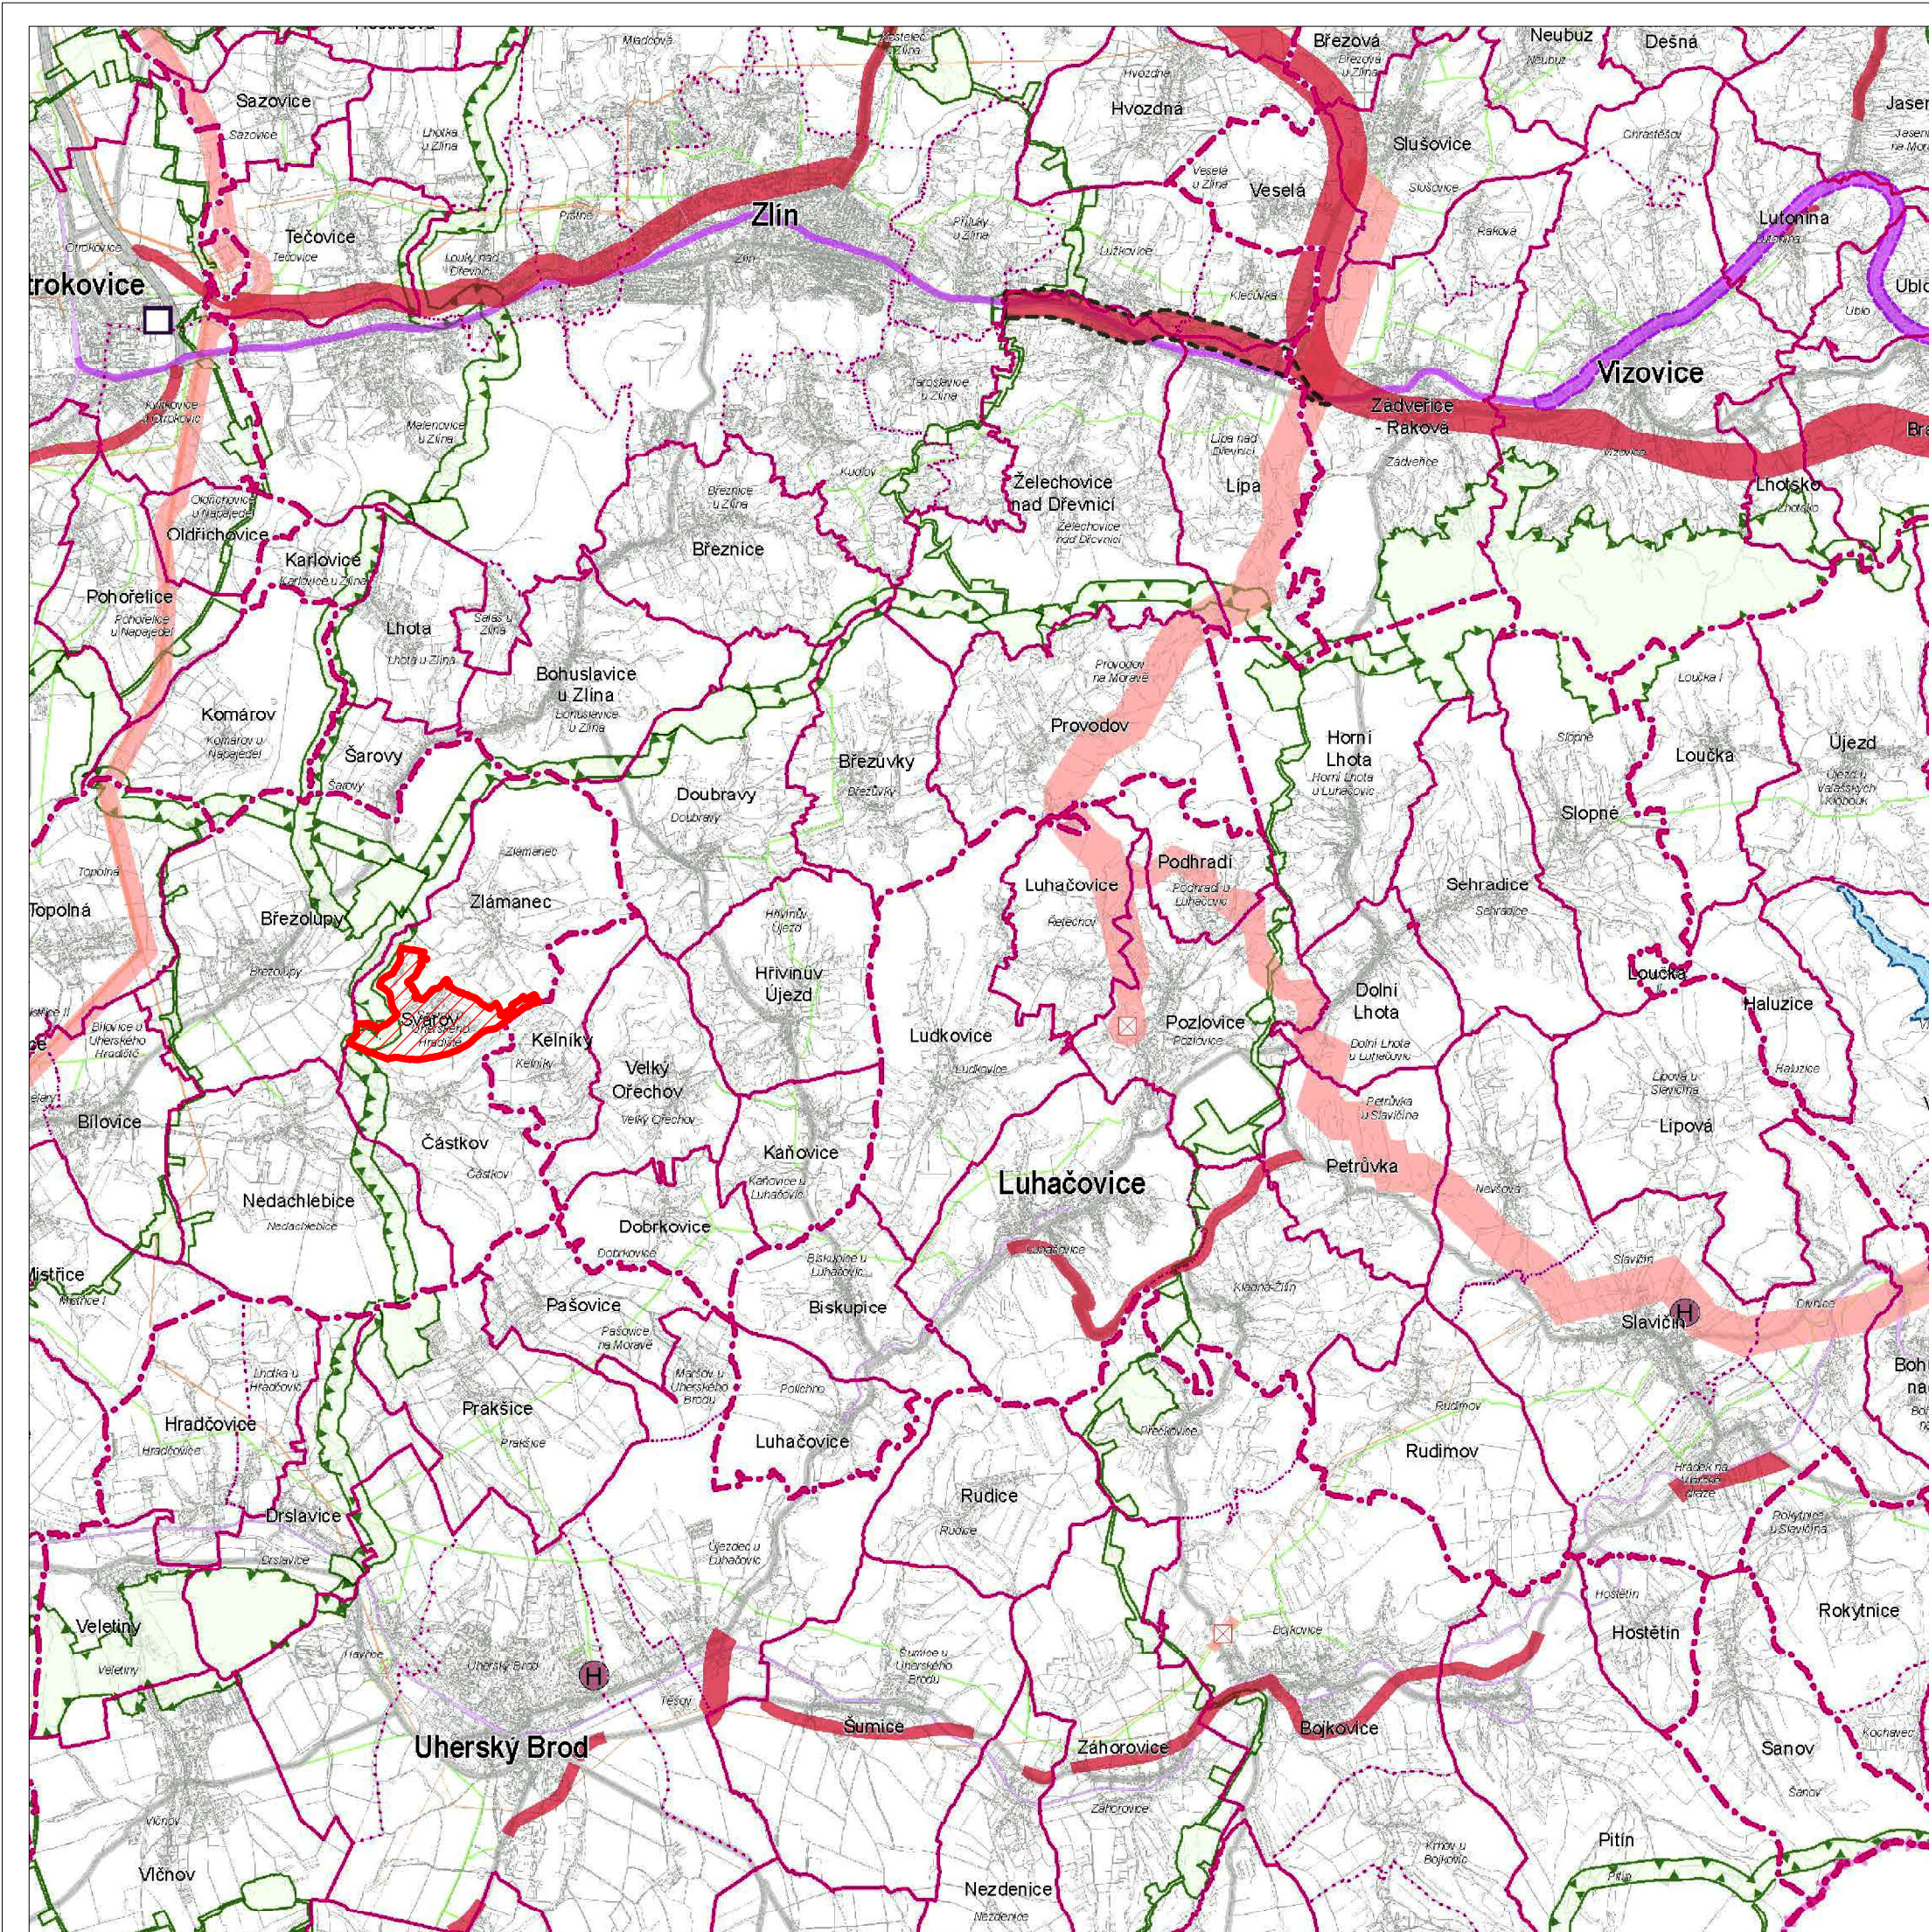

### LEGENDA

#### JEVY INFORMATIVNÍ

##### STAV

##### DOPRAVA

- dálnice I. třídy, II. třídy
- silnice I. třídy, II. třídy
- železniční trať celostátní, regionální

##### TECHNICKÁ INFRASTRUKTURA

- elektrické vedení ZVN, VVN
- plynovod VVTL, VTL

##### HRANICE ÚZEMNÍCH JEDNOTEK

- hranice státu
- hranice kraje

##### NÁZEV

- hranice a označení správního obvodu obce s rozšířenou působností
- hranice a označení správního obvodu obce
- hranice a označení katastrálního území
- řešené území

#### JEVY SCHVALOVANÉ

##### NÁVRH

##### ÚZEMNÍ REZERVA

##### KORIDORY A PLOCHY DOPRAVNÍ INFRASTRUKTURY

- dálnice II. třídy, kapacitní silnice, silnice I. třídy, silnice II. třídy
- železniční trať celostátní

- heliport krajského významu (požadavek na umístění v rámci správního obvodu obce)
- překladiště (požadavek na umístění v rámci správního obvodu obce)

##### KORIDORY A PLOCHY TECHNICKÉ INFRASTRUKTURY

- elektrické vedení ZVN, VVN
- objekt na elektrické síti

##### ÚZEMNÍ SYSTÉM EKOLOGICKÉ STABILITY (ÚSES)

- nadregionální biocentrum a biokoridor
- regionální biocentrum a biokoridor

##### ÚZEMÍ SPECIÁLNÍCH ZÁJMŮ

- území chráněné pro akumulaci povrchových vod

### PŘÍLOHA Č. 4

HLAVNÍ PROJEKTANT:	ALFING Zlín, spol. s r. o.  sídlo: J. STAŠI 165, 763 02 ZLÍN-MALENOVICE tel./fax: +420 577 102 387 mobil: +420 603 707 553 email: arch.pokluda@gmail.com	ČÍSLO PARÉ:	AUTORIZACE:
OBEC:	Obec SVÁROV	DATUM:	leden 2023
POŘIZOVATEL:	MĚSTSKÝ ÚŘAD UHERSKÉ HRADIŠTĚ Odd. stavebního úřadu a životního prostředí	ČÍSLO ZAKÁZKY:	21_700
		HLAVNÍ ARCHITEKT:	Ing. arch. Vladimír Pokluda
		STUPEŇ:	ČISTOPIS
NÁZEV AKCE:	ZMĚNA Č. 1 ÚZEMNÍHO PLÁNU SVÁROV		
OBSAH:	VÝKRES ŠIRŠÍCH VZTAHŮ	MĚŘÍTKO:	1:100 000
		ČÍSLO VÝKRESU:	II.B2