


# ÚZEMNÍ PLÁN VÁŽANY



## URBANISTICKÁ ZONACE

### Legenda

- A** Index urbanistické zóny
- Domkářská zástavba s převažující obytnou funkcí
- Domkářská zástavba se zvýšeným zastoupením malovýrobního hospodaření
- Jádro
- Novodobá zástavba s převažující obytnou funkcí
- Novodobá zástavba se smíšenou či převažující obytnou funkcí
- Zástavba občanského vybavení
- Zástavba výroby a skladování
- parcelní kresba

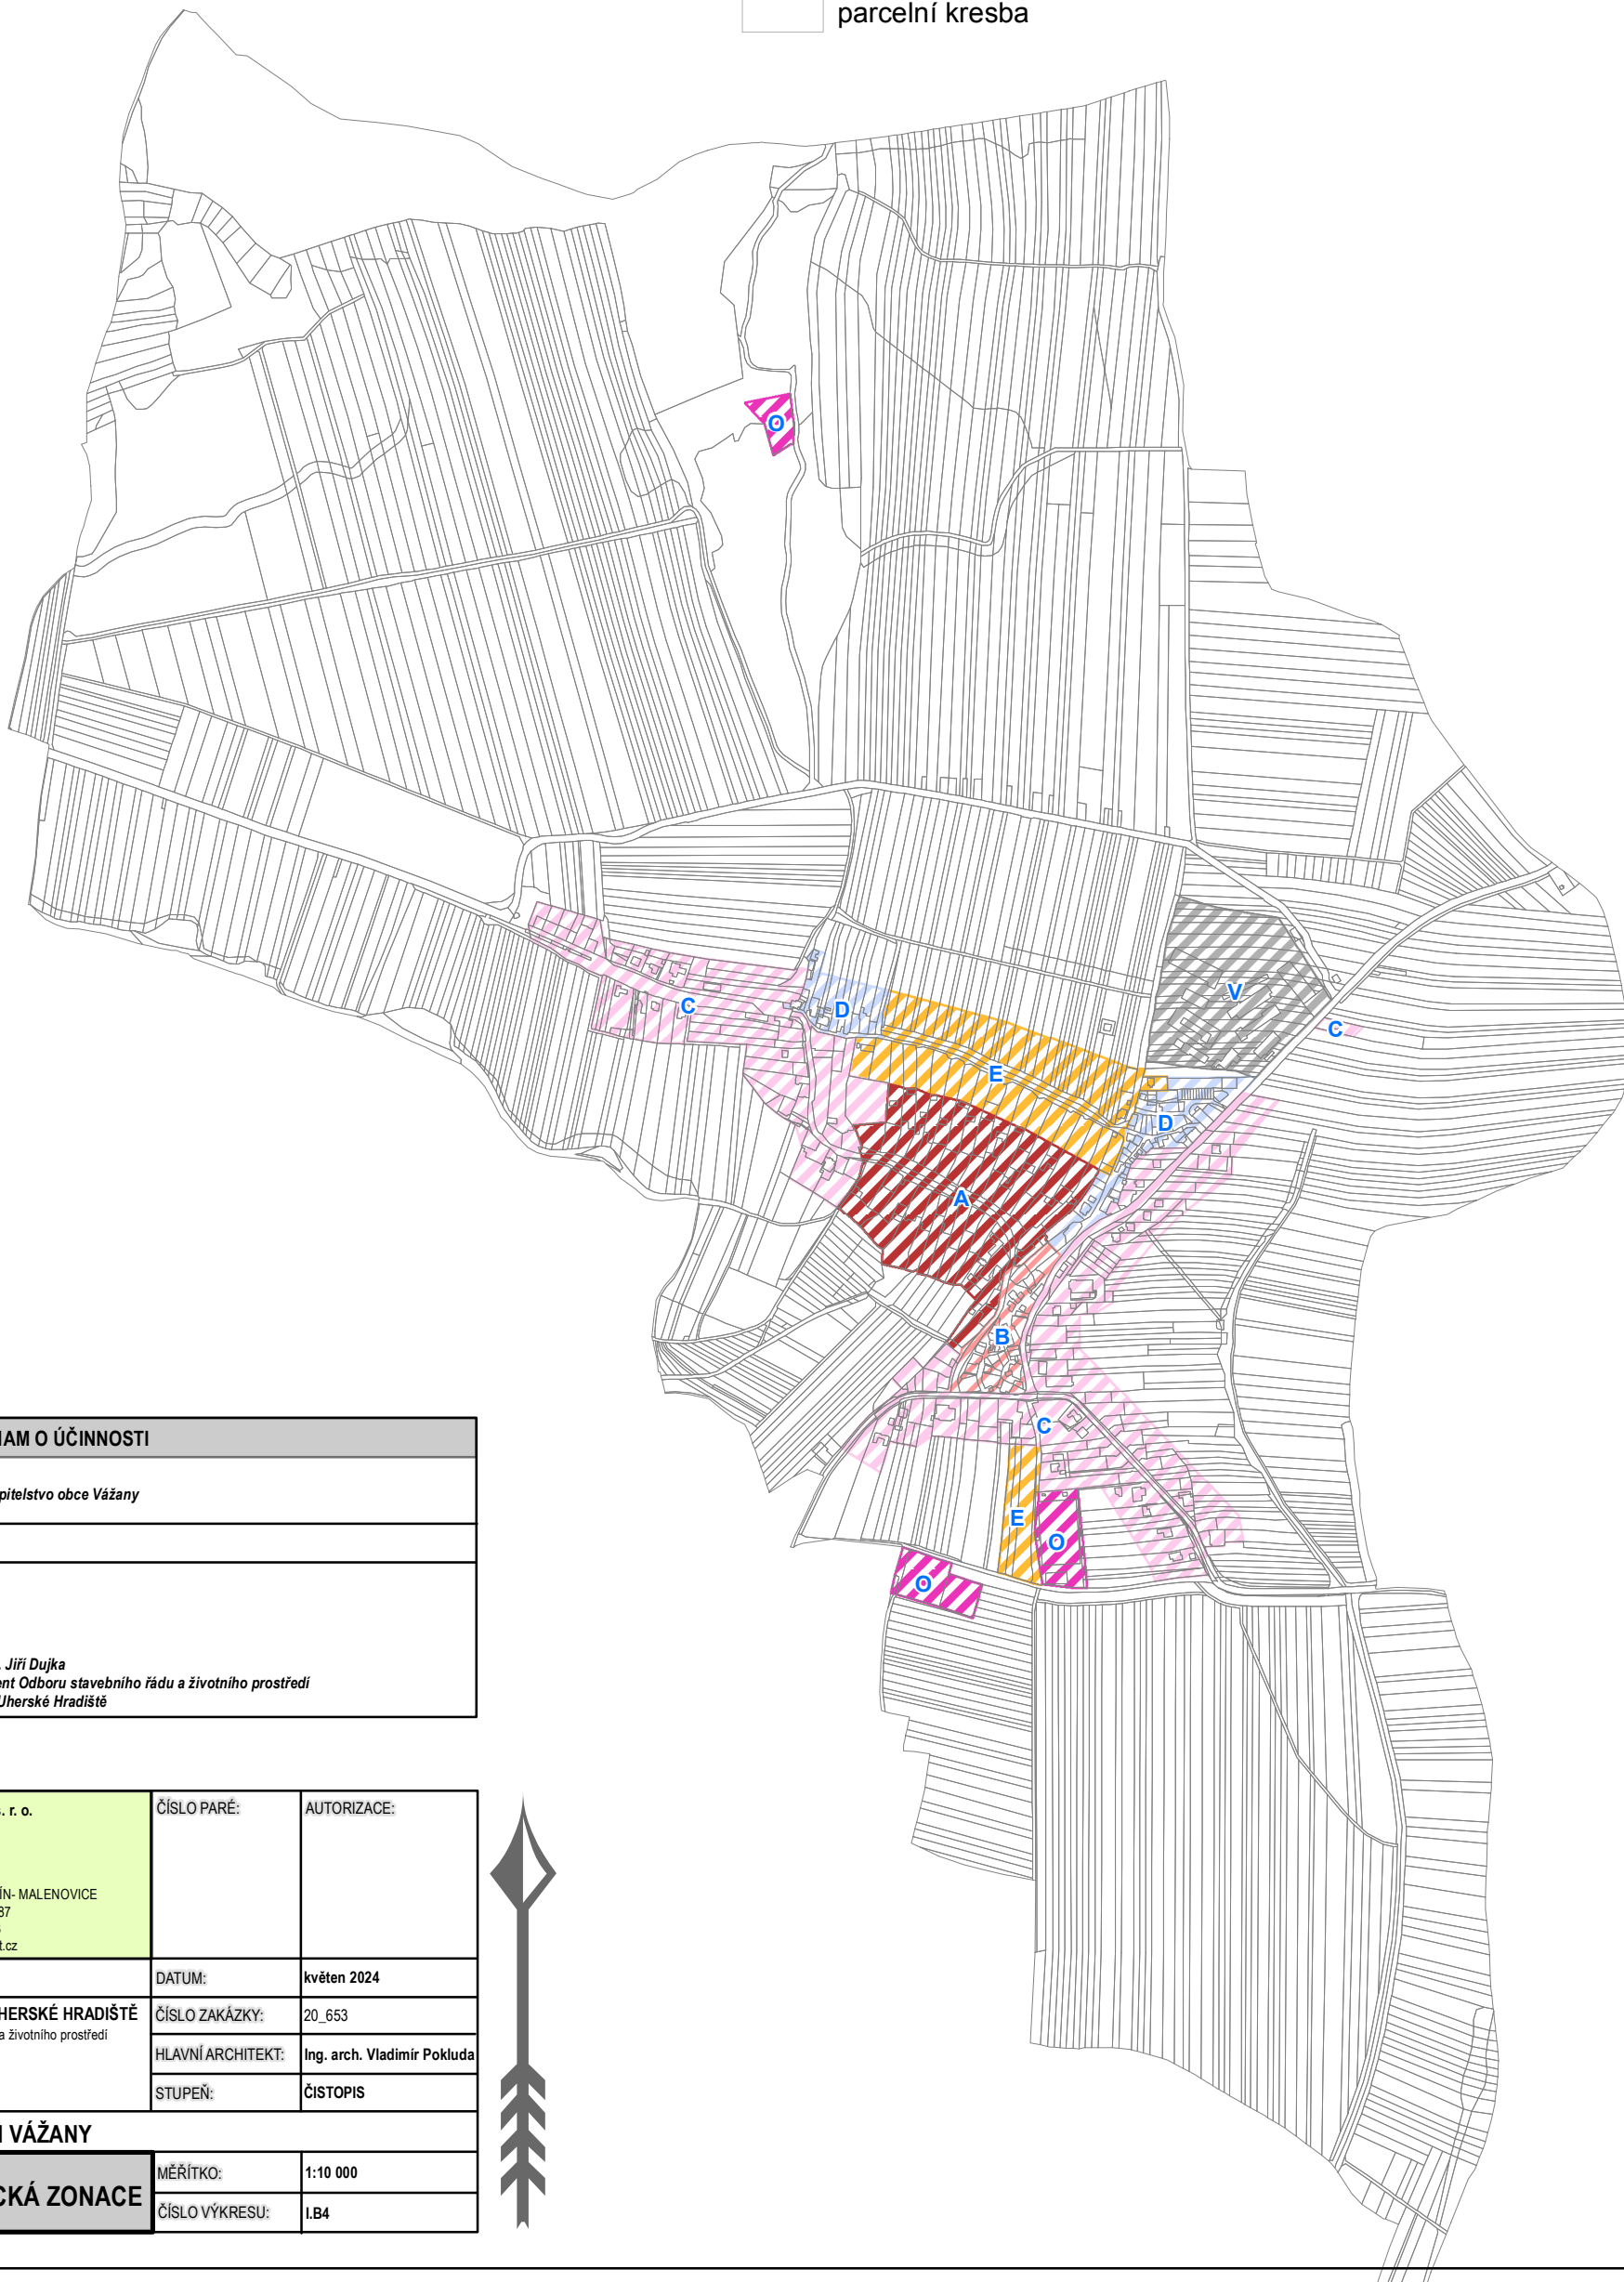

### ZÁZNAM O ÚČINNOSTI

Správní orgán, který územní plán vydal:	Zastupitelstvo obce Vážany
Datum nabytí účinnosti:	
Jméno, příjmení, funkce a podpis oprávněné úřední osoby pořizovatele, otisk úředního razítka:	RNDr. Jiří Dujka referent Odboru stavebního řádu a životního prostředí MěÚ Uherské Hradiště

### PŘÍLOHA Č. 2

HLAVNÍ PROJEKTANT:	Alfinvest Zlín, spol. s. r. o.	ČÍSLO PARÉ:	AUTORIZACE:
sídlo: J. STAŠI 165, 763 02 ZLÍN-MALENOVICE tel./fax: +420 577 102 387 mobil: +420 603 707 553 email: pokluda@alfinvest.cz			
OBEC:	Obec VÁŽANY	DATUM:	květen 2024
POŘIZOVATEL:	MĚSTSKÝ ÚŘAD UHERSKÉ HRADIŠTĚ Odbor stavebního úřadu a životního prostředí	ČÍSLO ZAKÁZKY:	20_653
		HLAVNÍ ARCHITEKT:	Ing. arch. Vladimír Pokluda
		STUPEŇ:	ČISTOPIS
NÁZEV AKCE:	ÚZEMNÍ PLÁN VÁŽANY		
OBSAH:	URBANISTICKÁ ZONACE	MĚŘÍTKO:	1:10 000
		ČÍSLO VÝKRESU:	I.B4

