ÚZEMNÍ PLÁN UHERSKÉ HRADIŠTĚ

II.B.d ZÁSOBOVÁNÍ VODOU, ODKANALIZOVÁNÍ ÚZEMÍ

TECHNICKÁ INFRASTRUKTURA

- vodní zdroj
- vodojem - stav
- čerpací stanice vodovodu - stav
- vodovod - stav
- vodovod - návrh
- čistírna odpadních vod skupinová - stav
- čistírna odpadních vod místní - stav
- přečerpávací stanice odpadních vod - stav
- jiný objekt kanalizace
- splašková kanalizace - stav
- dešťová kanalizace - stav
- jednotná nebo nerozlišená kanalizace - stav
- nerozlišená kanalizace - návrh
- tlaková kanalizace - stav
- ochranné pásmo ČOV

PLOCHY S ROZDÍLNÝM ZPŮSOBEM VYUŽITÍ

Plochy stabilizované

- Plochy stavební
- Plochy veřejných prostranství s převahou zpevněných ploch
- Plochy veř. prostranství s převahou nezpevněných ploch a sídelní zeleně
- Plochy silniční dopravy
- Plochy drážní dopravy
- Plochy vodních ploch a toků
- Plochy lesní, přírodní a krajinné zeleně

Plochy změn

- Plochy stavební
- Plochy veřejných prostranství s převahou zpevněných ploch
- Plochy veř. prostranství s převahou nezpevněných ploch a sídelní zeleně
- Plochy silniční dopravy
- Plochy zemědělské specifické
- Plochy přírodní a krajinné zeleně

Plochy rezerv

- Plochy stavební
- Plochy veřejných prostranství s převahou nezpevněných ploch
- Plochy silniční dopravy
- Plochy vodní dopravy

LEGENDA KE KÓDŮM

1 označení návrhové plochy

f označení ploch rezerv

ČLENĚNÍ ÚZEMÍ

- řešené území (hranice obce)
- hranice katastrálních území
- hranice parcel

POVODNĚ

Povodně

- záplavové území Q100 stanovené
- záplavové území Q20 stanovené
- aktivní zóna záplavového území
- retenční prostor - stav
- retenční prostor - návrh

Protipovodňová opatření

- protipovodňová hráz - stav
- protipovodňová hráz - návrh
- protipovodňová hráz - rezerva

Povodňové riziko

- ohrožení vysoké
- ohrožení střední
- ohrožení nízké

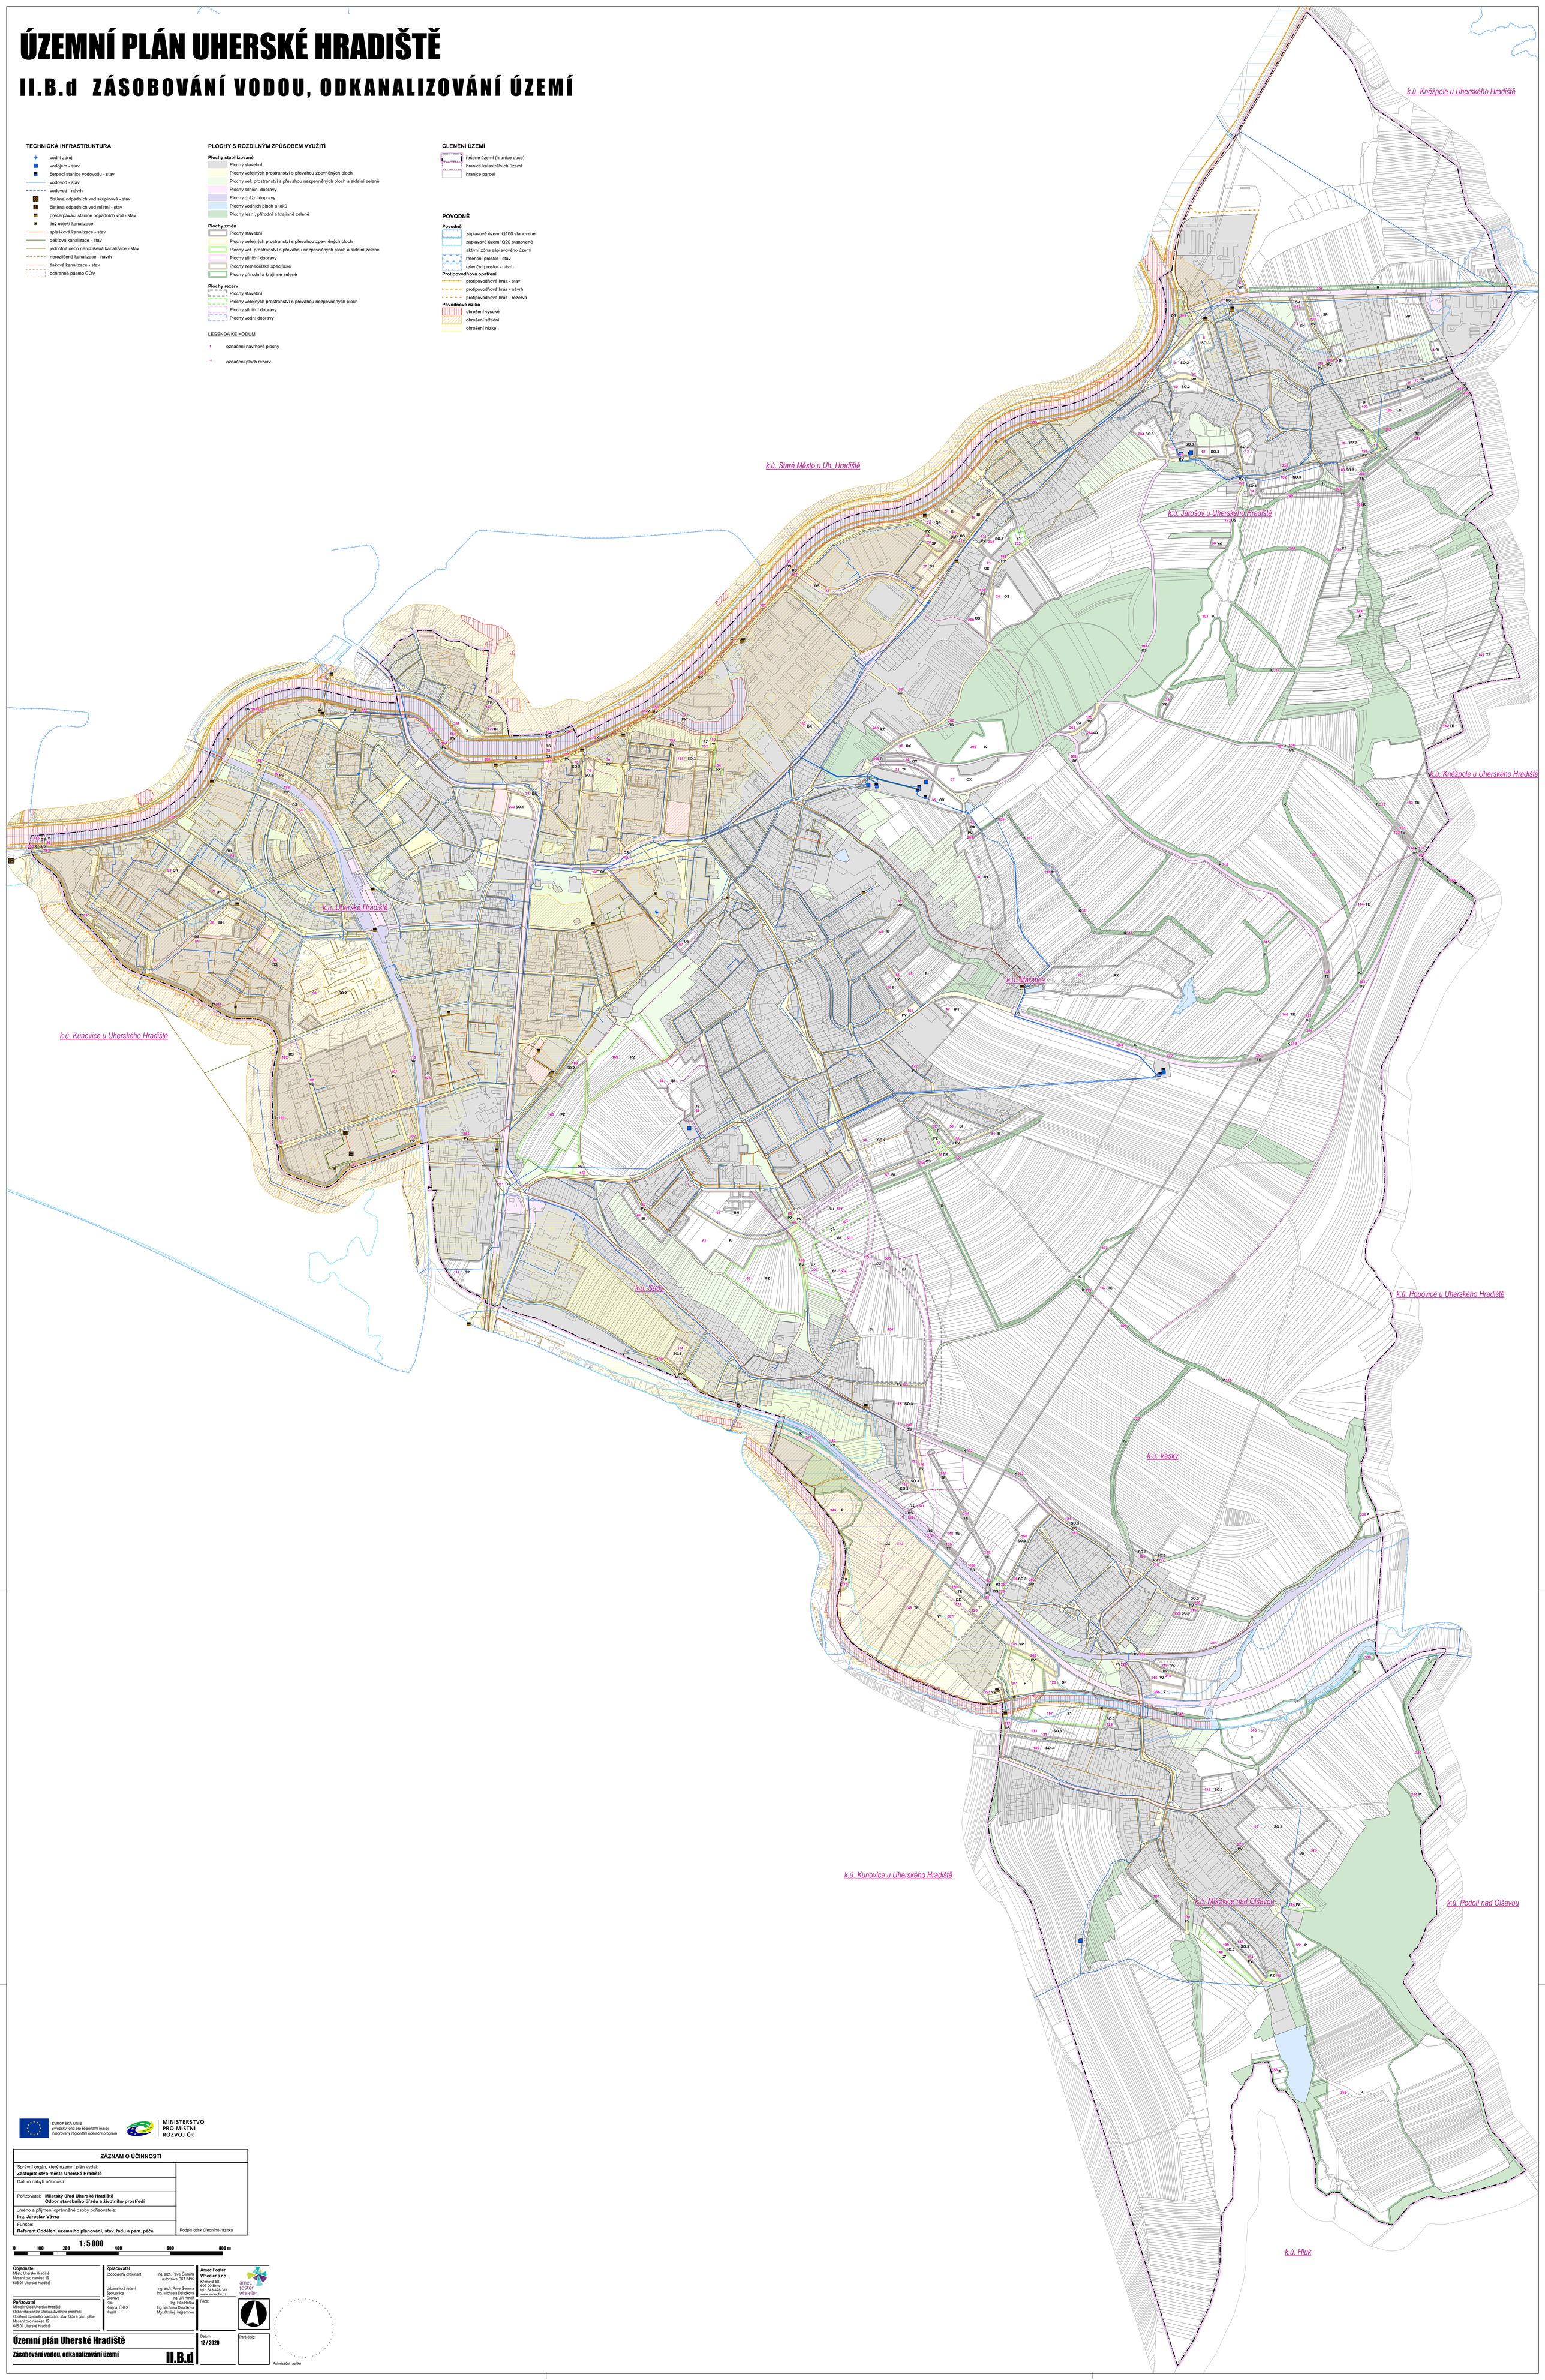

EVROPSKÁ UNIE
Evropský fond pro regionální rozvoj
Integrovaný regionální operační program

MINISTERSTVO PRO MÍSTNÍ ROZVOJ ČR

ZÁZNAM O ÚČINNOSTI

Správní orgán, který územní plán vydal: **Zastupitelstvo města Uherské Hradiště**	
Datum nabytí účinnosti:	
Pořizovatel: **Městský úřad Uherské Hradiště Odbor stavebního úřadu a životního prostředí**	
Jméno a příjmení oprávněné osoby pořizovatele: **Ing. Jaroslav Vávra**	
Funkce: **Referent Oddělení územního plánování, stav. řádu a pam. péče**	Podpis otisk úředního razítka

1:5 000

0 100 200 400 600 800 m

Objednatel
Město Uherské Hradiště
Masarykovo náměstí 19
686 01 Uherské Hradiště

Pořizovatel
Městský úřad Uherské Hradiště
Odbor stavebního úřadu a životního prostředí
Oddělení územního plánování, stav. řádu a pam. péče
Masarykovo náměstí 19
686 01 Uherské Hradiště

Zpracovatel

Zodpovědný projektant	Ing. arch. Pavel Šemora autorizace ČKA 3495
Urbanistické řešení	Ing. arch. Pavel Šemora
Spolupráce	Ing. Michaela Dzadková
Doprava	Ing. Jiří Hrnčíř
Stíně	Ing. Filip Hašlík
Krajina, ÚSES	Ing. Michaela Dzadková
Kresílí	Mgr. Ondřej Hrejsemnou

Amec Foster Wheeler s.r.o.
Křenová 58
602 00 Brno
tel.: 543 428 311
www.amecfw.cz

Fáze:

Územní plán Uherské Hradiště

Zásobování vodou, odkanalizování území **II.B.d**

Datum: **12 / 2020**

Paré číslo:

Autorizační razítko