


# ÚZEMNÍ PLÁN BORŠICE

## DOPRAVA

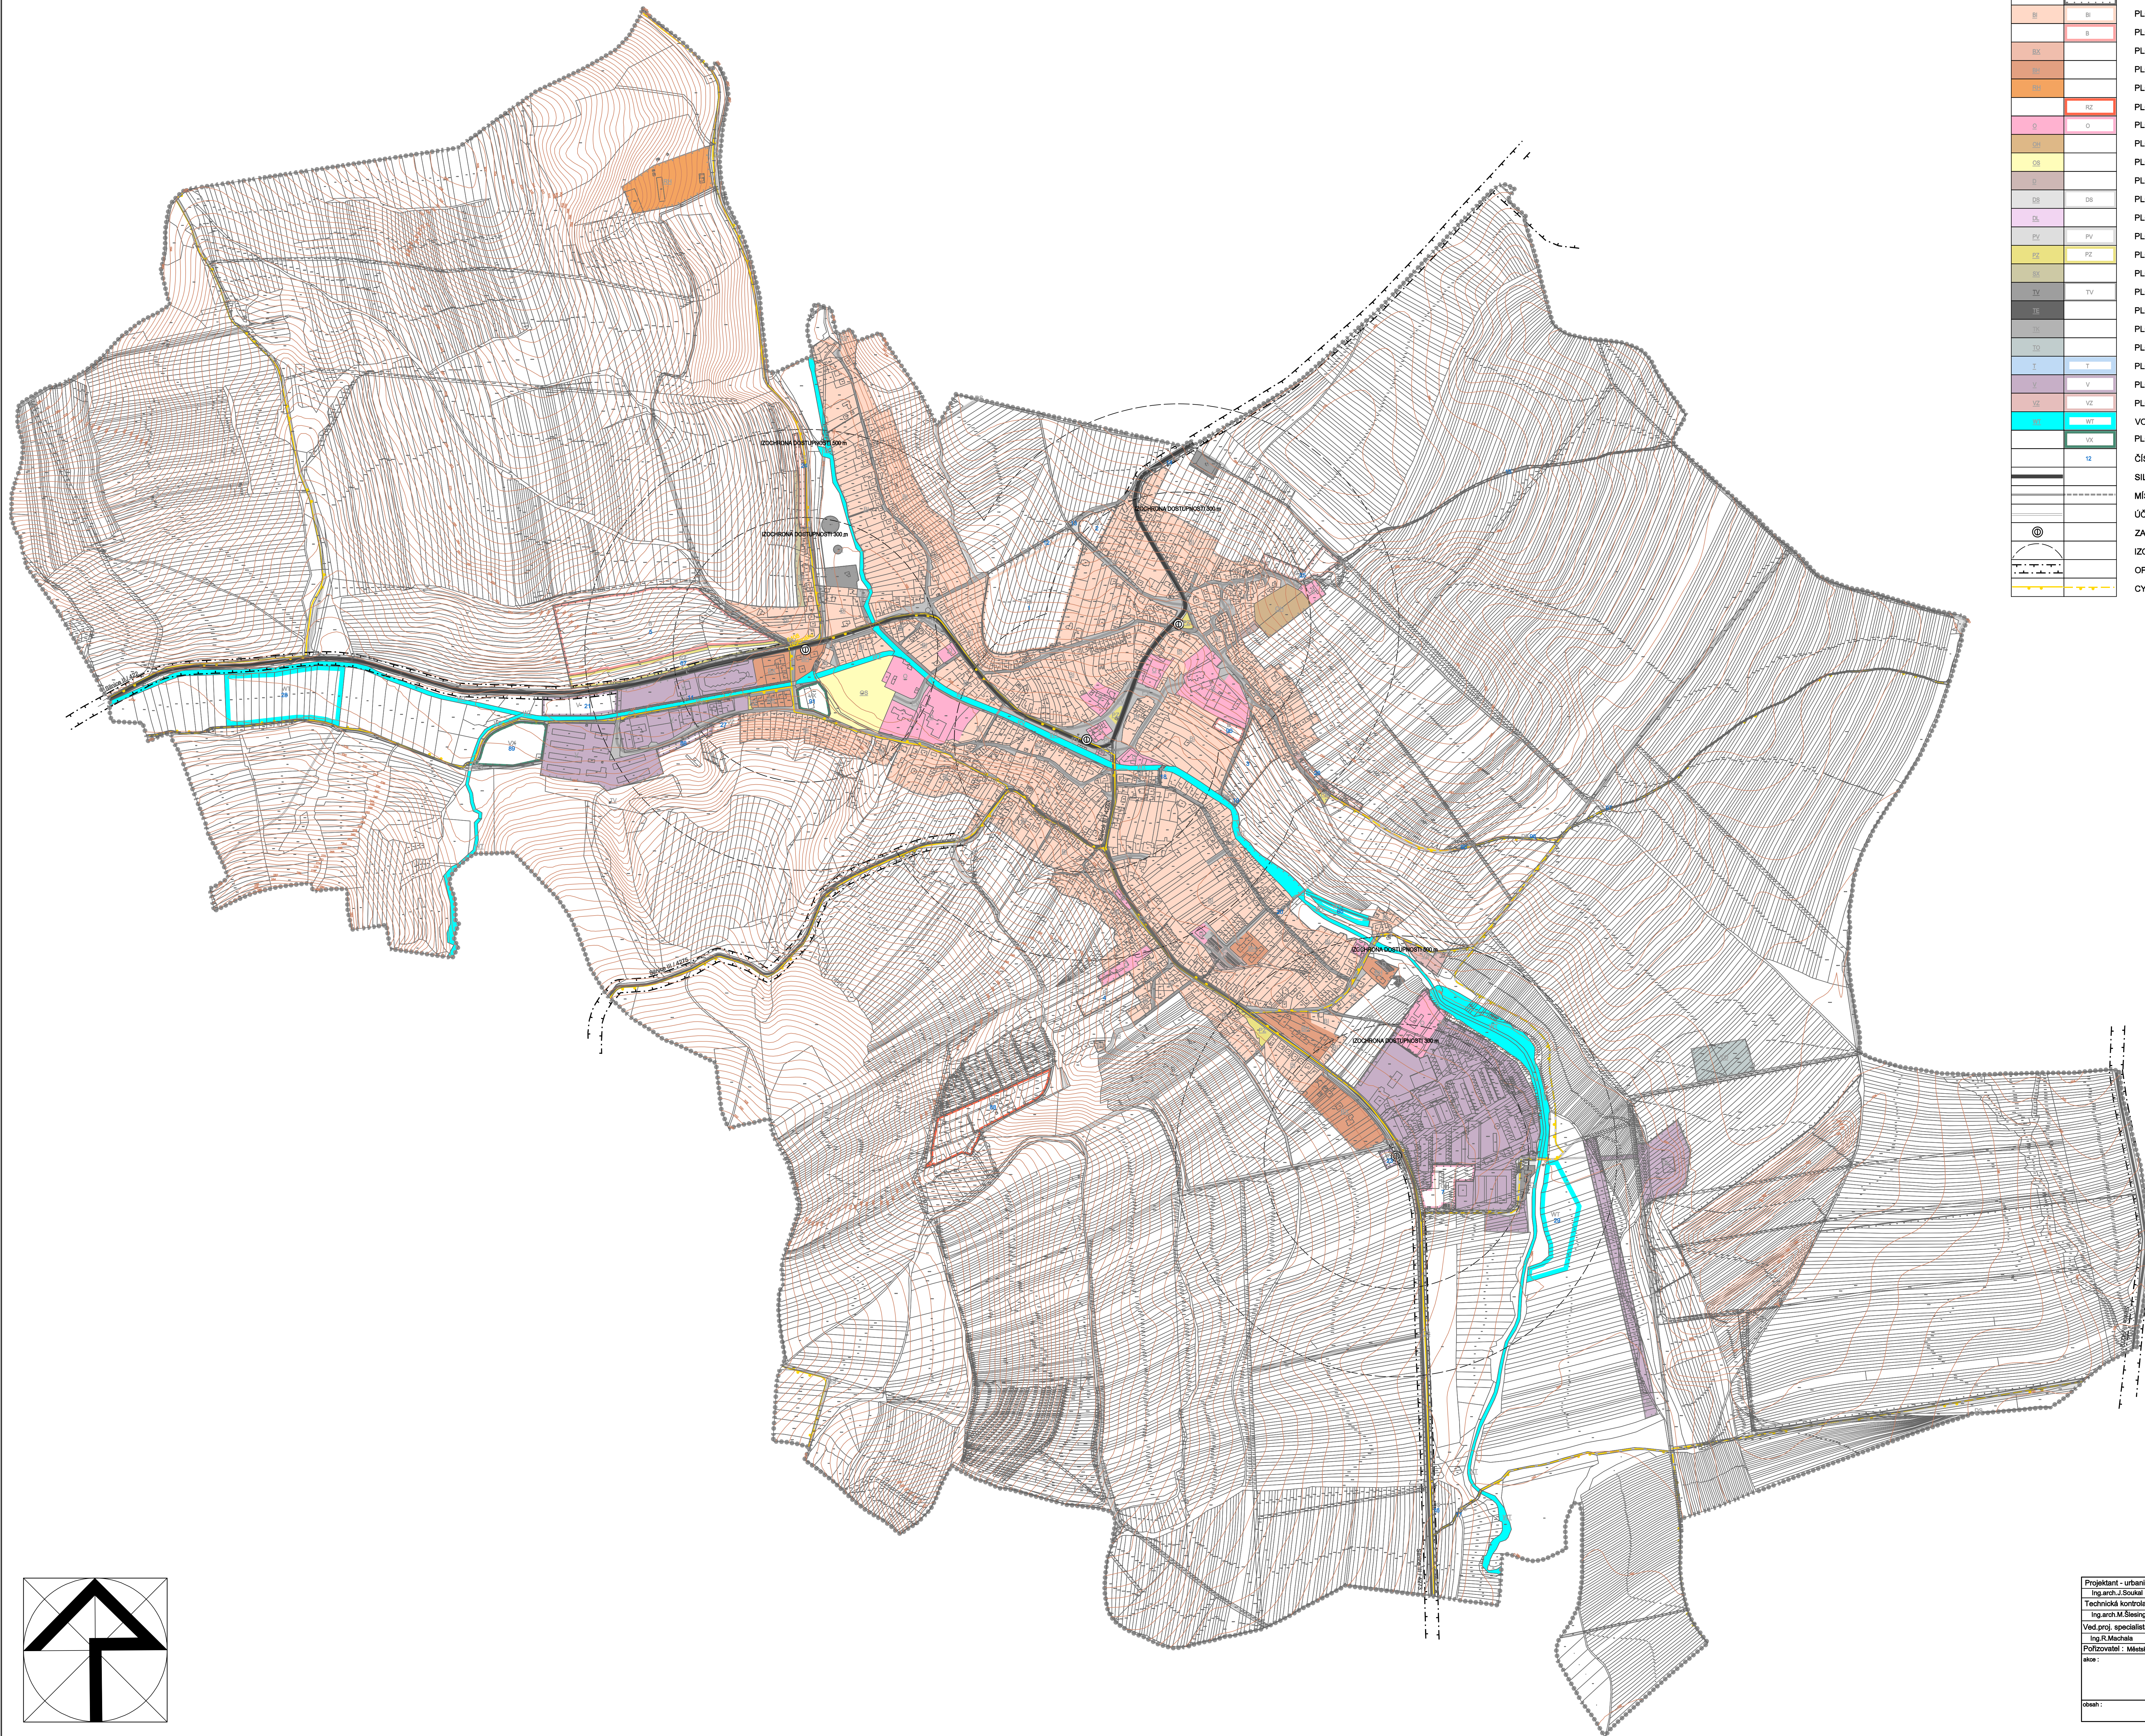

### LEGENDA :

STAV	NÁVRH	REŠENÉ ÚZEMÍ
[Symbol]	[Symbol]	ZASTAVĚNÉ ÚZEMÍ K DATU 16.6.2016
[Symbol]	[Symbol]	ZASTAVITELNÉ PLOCHY
[Symbol]	[Symbol]	PLOCHY BYDLENÍ INDIVIDUÁLNÍHO
[Symbol]	[Symbol]	PLOCHY BYDLENÍ
[Symbol]	[Symbol]	PLOCHY BYDLENÍ SPECIFICKÝCH FOREM
[Symbol]	[Symbol]	PLOCHY BYDLENÍ HROMADNÉHO
[Symbol]	[Symbol]	PLOCHY HROMADNÉ REKREACE
[Symbol]	[Symbol]	PLOCHY INDIVIDUÁLNÍ REKREACE - ZAHŘÁDKÁŘSKÉ OSADY
[Symbol]	[Symbol]	PLOCHY OBČANSKÉHO VYBAVENÍ
[Symbol]	[Symbol]	PLOCHY OBČANSKÉHO VYBAVENÍ - VEŘEJNÁ POHŘEBIŠTĚ
[Symbol]	[Symbol]	PLOCHY OBČANSKÉHO VYBAVENÍ - TĚLOVÝCHOVA A SPORT
[Symbol]	[Symbol]	PLOCHY DOPRAVNÍ INFRASTRUKTURY
[Symbol]	[Symbol]	PLOCHY DOPRAVNÍ INFRASTRUKTURY - SILNIČNÍ DOPRAVA
[Symbol]	[Symbol]	PLOCHY DOPRAVNÍ INFRASTRUKTURY - LETECKÁ DOPRAVA
[Symbol]	[Symbol]	PLOCHY VEŘEJNÝCH PROSTRANSTVÍ S PŘEVAHOU ZPEVNĚNÝCH PLOCH
[Symbol]	[Symbol]	PLOCHY VEŘEJNÝCH PROSTRANSTVÍ S PŘEVAHOU ZELENĚ
[Symbol]	[Symbol]	PLOCHA SMÍŠENÁ SPECIFICKÁ
[Symbol]	[Symbol]	PLOCHY TECHNICKÉ INFRASTRUKTURY - VODNÍ HOSPODÁŘSTVÍ
[Symbol]	[Symbol]	PLOCHY TECHNICKÉ INFRASTRUKTURY - ENERGETIKA
[Symbol]	[Symbol]	PLOCHY TECHNICKÉ INFRASTRUKTURY - ELEKTRONICKÉ KOMUNIKACE
[Symbol]	[Symbol]	PLOCHY TECHNICKÉ INFRASTRUKTURY - TECHNICKÉ ZABEZPEČENÍ OBCE
[Symbol]	[Symbol]	PLOCHY TĚŽBY NEROSTŮ
[Symbol]	[Symbol]	PLOCHY VÝROBY A SKLADOVÁNÍ
[Symbol]	[Symbol]	PLOCHY ZEMĚDĚLSKÉ A LESNICKÉ VÝROBY
[Symbol]	[Symbol]	VODNÍ TOKY A PLOCHY
[Symbol]	[Symbol]	PLOCHY SPECIFICKÝCH DRUHŮ VÝROBY A SKLADOVÁNÍ
[Symbol]	[Symbol]	ČÍSLO PLOCHY S ROZDÍLNÝM ZPŮSOBEM VYUŽITÍ
[Symbol]	[Symbol]	SILNICE II. TŘÍDY
[Symbol]	[Symbol]	MÍSTNÍ KOMUNIKACE
[Symbol]	[Symbol]	ÚČELOVÉ KOMUNIKACE
[Symbol]	[Symbol]	ZASTÁVKA HROMADNÉ DOPRAVY OSOB
[Symbol]	[Symbol]	IZOCHRONA DOSTUPNOSTI
[Symbol]	[Symbol]	OP SILNICE
[Symbol]	[Symbol]	CYKLOTRASY

Projektant - urbanista: Ing. arch. J. Šimák	Ved. proj. specialista-doprava: Ing. J. Párnica	<b>S-PROJEKT plus a.s.</b> projektová a inženýrská ústředna II. Tomáše Bati 508 762 73 21m tel.: 02 7594 111 e-mail: sprojek@sp-projekt.cz
Technická kontrola: Ing. arch. M. Šišinger	Ved. proj. specialista-elektro: Ing. D. Vavřík	
Ved. proj. specialista-inženýrská síť: Ing. A. Machala	Digitální zpracování: E. Párníková	Vedoucí atelieru: Ing. arch. M. Šišinger
Původce: Městský úřad Uherské Hradiště, odbor stavebního úřadu a životního prostředí		HP atelieru: Ing. J. Kudlák
akce: PRÍLOHA Č.4 ODŮVODNĚNÍ ÚZEMNÍHO PLÁNU BORŠICE	formát: 10 A4	Štáto zakázky: 12 - 8413 - 822
období: DOPRAVA	mřítko: 1:5 000	úroveň dokumentace: ÚPD
	č. výkresu: 11.3	datum: listopad 2016

