


# ÚZEMNÍ PLÁN BORŠICE KOORDINAČNÍ VÝKRES

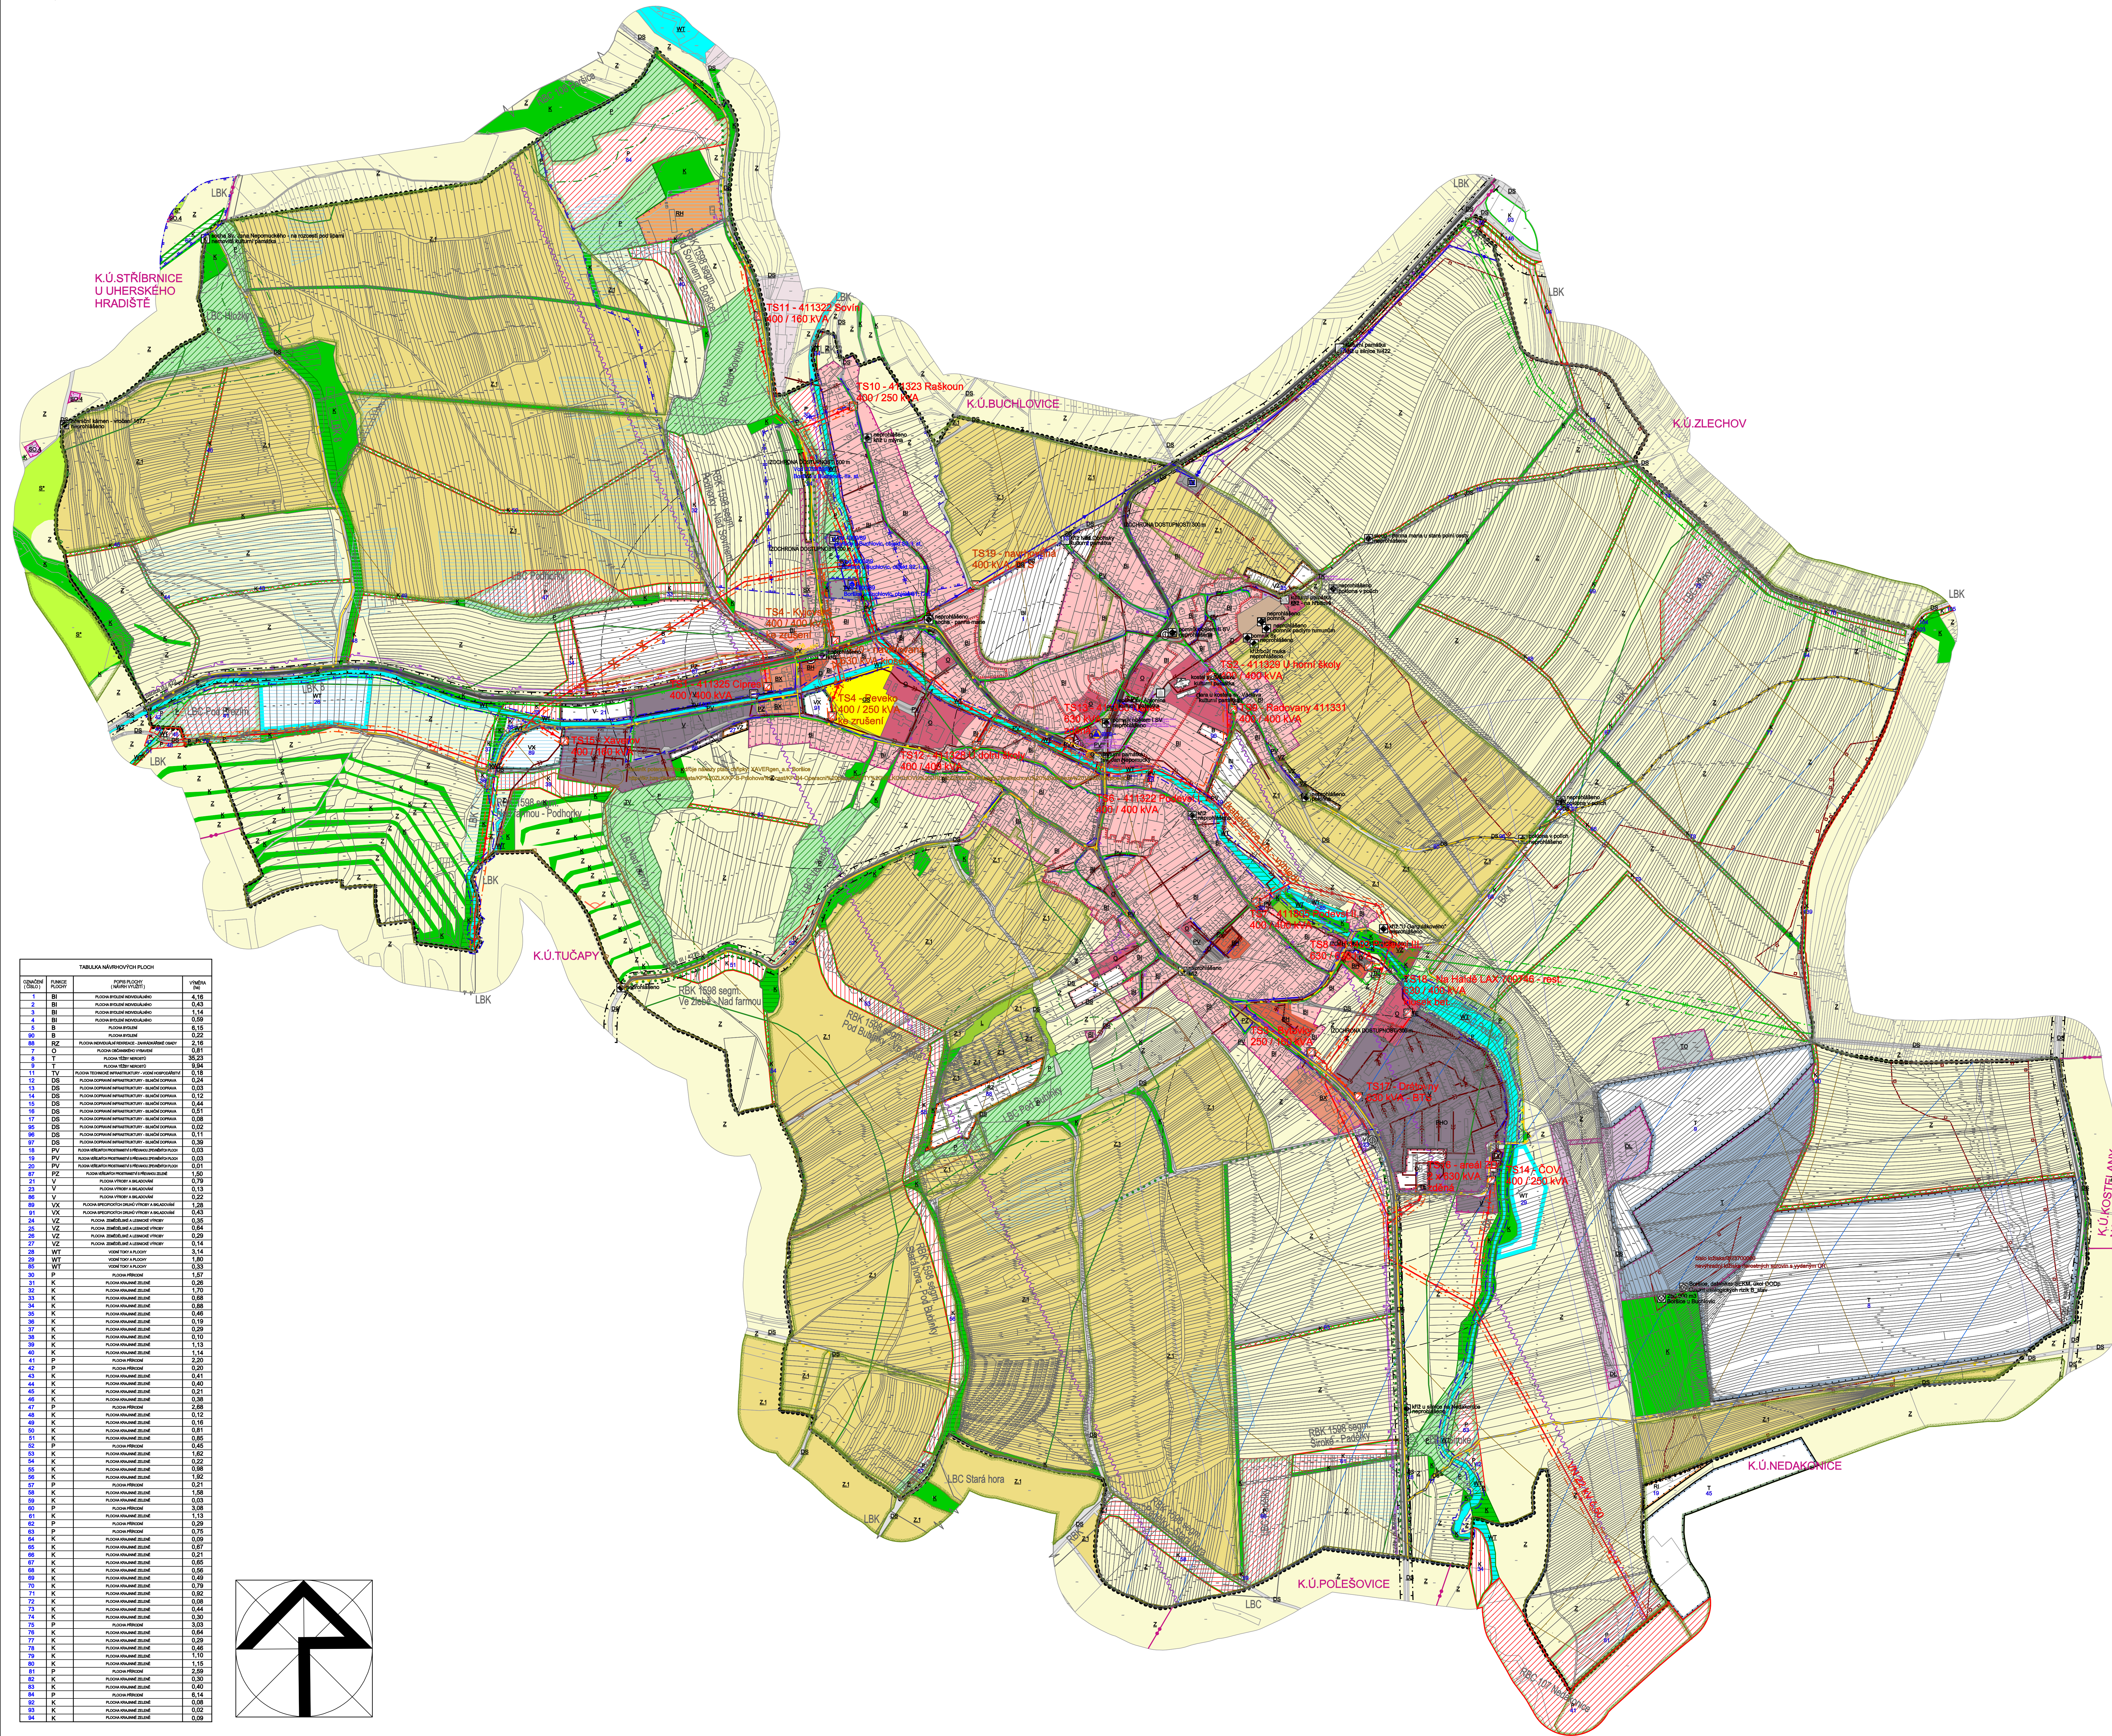

**LEGENDA :**

STAV	NAVRH	REŠENÉ ÚZEMÍ
[Symbol]	[Symbol]	ZASTAVĚNÉ ÚZEMÍ K DATU 16.6.2016
[Symbol]	[Symbol]	ZASTAVITELNÉ PLOCHY
[Symbol]	[Symbol]	PLOCHY BYDLENÍ INDIVIDUÁLNÍHO
[Symbol]	[Symbol]	PLOCHY BYDLENÍ
[Symbol]	[Symbol]	PLOCHY BYDLENÍ SPECIFICKÝCH FOREM
[Symbol]	[Symbol]	PLOCHY BYDLENÍ HROMADNÉHO
[Symbol]	[Symbol]	PLOCHY HROMADNÉ REKREACE
[Symbol]	[Symbol]	PLOCHY INDIVIDUÁLNÍ REKREACE - ZAHŘÁDKÁRSKÉ OSADY
[Symbol]	[Symbol]	PLOCHY OBČANSKÉHO VYBAVENÍ
[Symbol]	[Symbol]	PLOCHY OBČANSKÉHO VYBAVENÍ - VEŘEJNÁ POHŘEBIŠTĚ
[Symbol]	[Symbol]	PLOCHY OBČANSKÉHO VYBAVENÍ - TĚLOVÝCHOVA A SPORT
[Symbol]	[Symbol]	PLOCHY DOPRAVNÍ INFRASTRUKTURY
[Symbol]	[Symbol]	PLOCHY DOPRAVNÍ INFRASTRUKTURY - SILNIČNÍ DOPRAVA
[Symbol]	[Symbol]	PLOCHY DOPRAVNÍ INFRASTRUKTURY - LETECKÁ DOPRAVA
[Symbol]	[Symbol]	PLOCHY VEŘEJNÝCH PROSTRANSTVÍ S PŘEVÁHOU ZPEVNĚNÝCH PLOCH
[Symbol]	[Symbol]	PLOCHY VEŘEJNÝCH PROSTRANSTVÍ S PŘEVÁHOU ZELENĚ
[Symbol]	[Symbol]	PLOCHA SMÍŠENÁ SPECIFICKÁ
[Symbol]	[Symbol]	PLOCHY TECHNICKÉ INFRASTRUKTURY - VODNÍ HOSPODÁŘSTVÍ
[Symbol]	[Symbol]	PLOCHY TECHNICKÉ INFRASTRUKTURY - ENERGETIKA
[Symbol]	[Symbol]	PLOCHY TECHNICKÉ INFRASTRUKTURY - ELEKTRONICKÉ KOMUNIKACE
[Symbol]	[Symbol]	PLOCHY TECHNICKÉ INFRASTRUKTURY - TECHNICKÉ ZABEZPEČENÍ OBCE
[Symbol]	[Symbol]	PLOCHY TĚŽBY NEROSTŮ
[Symbol]	[Symbol]	PLOCHY VÝROBY A SKLADOVÁNÍ
[Symbol]	[Symbol]	PLOCHY ZEMĚDĚLSKÉ A LESNICKÉ VÝROBY
[Symbol]	[Symbol]	PLOCHY SPECIFICKÝCH DRUHŮ VÝROBY A SKLADOVÁNÍ
[Symbol]	[Symbol]	VODNÍ TOKY A PLOCHY
[Symbol]	[Symbol]	PLOCHY KRAJINNÉ ZELENĚ
[Symbol]	[Symbol]	PLOCHY PŘÍRODNÍ
[Symbol]	[Symbol]	PLOCHY LESNÍ
[Symbol]	[Symbol]	PLOCHY ZEMĚDĚLSKÉ SPECIFICKÉ
[Symbol]	[Symbol]	PLOCHY ZEMĚDĚLSKÉ
[Symbol]	[Symbol]	BIOKORIDORY
[Symbol]	[Symbol]	BIOCENTRA
[Symbol]	[Symbol]	INTERAKČNÍ PRVKY
[Symbol]	[Symbol]	ROZHRANÍ MEZI PLOCHAMI
[Symbol]	[Symbol]	ČÍSLO PLOCHY S ROZDÍLNÝM ZPŮSOBEM VYUŽITÍ
[Symbol]	[Symbol]	SILNICE II. TŘÍDY
[Symbol]	[Symbol]	SILNICE III. TŘÍDY
[Symbol]	[Symbol]	MÍSTNÍ KOMUNIKACE
[Symbol]	[Symbol]	ÚČELOVÉ KOMUNIKACE
[Symbol]	[Symbol]	ZASTÁVKA HROMADNÉ DOPRAVY OSOBY
[Symbol]	[Symbol]	IZOCHRONA DOSTUPNOSTI
[Symbol]	[Symbol]	OP SILNICE
[Symbol]	[Symbol]	CYKLOTRASY
[Symbol]	[Symbol]	VENKOVNÍ VEDENÍ ELEKTRICKÉ SÍTĚ VN 22 KV
[Symbol]	[Symbol]	VENKOVNÍ VEDENÍ ELEKTRICKÉ SÍTĚ VN 22 KV KE ZRUŠENÍ
[Symbol]	[Symbol]	KABELOVÉ VEDENÍ ELEKTRICKÉ SÍTĚ VN 22 KV
[Symbol]	[Symbol]	DISTRIBUČNÍ TRAFOSTANICE
[Symbol]	[Symbol]	OP VEDENÍ ELEKTRICKÉ SÍTĚ
[Symbol]	[Symbol]	DÁLKOVÝ TELEKOMUNIKAČNÍ KABEL
[Symbol]	[Symbol]	RR TRASA
[Symbol]	[Symbol]	ELEKTROKOMUNIKAČNÍ ZAŘÍZENÍ
[Symbol]	[Symbol]	STL PLYNOVOD
[Symbol]	[Symbol]	VTL PLYNOVOD
[Symbol]	[Symbol]	BEZPEČNOSTNÍ PÁSMO PLYNOVODU
[Symbol]	[Symbol]	REGULAČNÍ STANICE PLYNU
[Symbol]	[Symbol]	VODOVOD
[Symbol]	[Symbol]	VODOJEM
[Symbol]	[Symbol]	VODNÍ ZDROJ
[Symbol]	[Symbol]	ČERPAČÍ STANICE
[Symbol]	[Symbol]	ÚPRAVNA VODY
[Symbol]	[Symbol]	KANALIZACE JEDNOTNÁ
[Symbol]	[Symbol]	KANALIZACE JEDNOTNÁ - REKONSTRUKCE
[Symbol]	[Symbol]	ČIŠTÍRNA ODPADNÍCH VOD
[Symbol]	[Symbol]	PŘEČERPÁVAČÍ STANICE ODPADNÍCH VOD
[Symbol]	[Symbol]	MELIOROVANÉ ÚZEMÍ
[Symbol]	[Symbol]	MANIPULAČNÍ PÁSMO VODNÍHO TOKU
[Symbol]	[Symbol]	PHO VODNÍHO ZDROJE I., II., STUPNĚ
[Symbol]	[Symbol]	OP LESA
[Symbol]	[Symbol]	REGION LIDOVÉ ARCHITEKURY
[Symbol]	[Symbol]	VÝZNAMNÁ STAVEBNÍ DOMINANTA
[Symbol]	[Symbol]	OBJEKT CIVILNÍ OCHRANY
[Symbol]	[Symbol]	OBJEKT POŽÁRNÍ OCHRANY
[Symbol]	[Symbol]	NEMOVITÁ KULTURNÍ PAMÁTKA
[Symbol]	[Symbol]	URBANISTICKÉ HODNOTY
[Symbol]	[Symbol]	ARCHITECTONICKÝ CENNÁ STAVBA
[Symbol]	[Symbol]	MÍSTO KRAJINNÉHO ŘÁZU
[Symbol]	[Symbol]	VÝZNAMNÝ VYHLÍDKOVÝ BOD
[Symbol]	[Symbol]	PŘÍRODNÍ PARK
[Symbol]	[Symbol]	STROMOŘADÍ
[Symbol]	[Symbol]	HRANICE BIOCHOR
[Symbol]	[Symbol]	LOŽISKO NEROSTNÝCH SUROVIN
[Symbol]	[Symbol]	SEŠUNĚ ÚZEMÍ
[Symbol]	[Symbol]	STARÉ ZÁTĚŽE A KONTAMINOVANÉ PLOCHY
[Symbol]	[Symbol]	LETIŠTĚ VČETNĚ OP
[Symbol]	[Symbol]	OP HRBITOVA
[Symbol]	[Symbol]	VYMEZENÉ ZÓNY HAVARIJNÍHO PLÁNOVÁNÍ
[Symbol]	[Symbol]	JINÁ OCHRANNÁ PÁSMO
[Symbol]	[Symbol]	OP LÉČEBNÉHO ZDROJE
[Symbol]	[Symbol]	CELE KATASTRÁLNÍ ÚZEMÍ JE JUTNO POVAŽOVAT ZA ÚZEMÍ S ARCHEOLOGICKÝMI NÁLEZY

**TABULKA NÁZEVŮ PLOCH**

Číslo plochy	Název plochy	Výměra
1	BI PLOCHA BYDLENÍ INDIVIDUÁLNÍHO	4,16
2	BI PLOCHA BYDLENÍ INDIVIDUÁLNÍHO	0,43
3	BI PLOCHA BYDLENÍ INDIVIDUÁLNÍHO	1,14
4	BI PLOCHA BYDLENÍ INDIVIDUÁLNÍHO	0,59
5	BI PLOCHA BYDLENÍ INDIVIDUÁLNÍHO	1,15
6	BI PLOCHA BYDLENÍ INDIVIDUÁLNÍHO	0,22
7	BI PLOCHA BYDLENÍ INDIVIDUÁLNÍHO	2,16
8	BI PLOCHA BYDLENÍ INDIVIDUÁLNÍHO	0,81
9	BI PLOCHA BYDLENÍ INDIVIDUÁLNÍHO	0,51
10	BI PLOCHA BYDLENÍ INDIVIDUÁLNÍHO	0,54
11	BI PLOCHA BYDLENÍ INDIVIDUÁLNÍHO	0,51
12	BI PLOCHA BYDLENÍ INDIVIDUÁLNÍHO	0,24
13	DS PLOCHA DOPRAVNÍ INFRASTRUKTURY - SILNIČNÍ DOPRAVA	0,03
14	DS PLOCHA DOPRAVNÍ INFRASTRUKTURY - SILNIČNÍ DOPRAVA	0,12
15	DS PLOCHA DOPRAVNÍ INFRASTRUKTURY - SILNIČNÍ DOPRAVA	0,44
16	DS PLOCHA DOPRAVNÍ INFRASTRUKTURY - SILNIČNÍ DOPRAVA	0,51
17	DS PLOCHA DOPRAVNÍ INFRASTRUKTURY - SILNIČNÍ DOPRAVA	0,08
18	DS PLOCHA DOPRAVNÍ INFRASTRUKTURY - SILNIČNÍ DOPRAVA	0,02
19	DS PLOCHA DOPRAVNÍ INFRASTRUKTURY - SILNIČNÍ DOPRAVA	0,11
20	DS PLOCHA DOPRAVNÍ INFRASTRUKTURY - SILNIČNÍ DOPRAVA	0,02
21	PV PLOCHA VEŘEJNÝCH PROSTRANSTVÍ S PŘEVÁHOU ZPEVNĚNÝCH PLOCH	0,03
22	PV PLOCHA VEŘEJNÝCH PROSTRANSTVÍ S PŘEVÁHOU ZPEVNĚNÝCH PLOCH	0,03
23	PV PLOCHA VEŘEJNÝCH PROSTRANSTVÍ S PŘEVÁHOU ZPEVNĚNÝCH PLOCH	0,01
24	PV PLOCHA VEŘEJNÝCH PROSTRANSTVÍ S PŘEVÁHOU ZPEVNĚNÝCH PLOCH	1,50
25	PV PLOCHA VEŘEJNÝCH PROSTRANSTVÍ S PŘEVÁHOU ZPEVNĚNÝCH PLOCH	0,79
26	V PLOCHA VEŘEJNÝCH PROSTRANSTVÍ S PŘEVÁHOU ZELENĚ	0,13
27	V PLOCHA VEŘEJNÝCH PROSTRANSTVÍ S PŘEVÁHOU ZELENĚ	0,22
28	VX PLOCHA VEŘEJNÝCH PROSTRANSTVÍ S PŘEVÁHOU ZELENĚ	1,28
29	VX PLOCHA VEŘEJNÝCH PROSTRANSTVÍ S PŘEVÁHOU ZELENĚ	0,42
30	VZ PLOCHA VEŘEJNÝCH PROSTRANSTVÍ S PŘEVÁHOU ZELENĚ	0,35
31	VZ PLOCHA VEŘEJNÝCH PROSTRANSTVÍ S PŘEVÁHOU ZELENĚ	0,04
32	VZ PLOCHA VEŘEJNÝCH PROSTRANSTVÍ S PŘEVÁHOU ZELENĚ	0,29
33	VZ PLOCHA VEŘEJNÝCH PROSTRANSTVÍ S PŘEVÁHOU ZELENĚ	0,14
34	WT VODNÍ TOKY A PLOCHY	3,14
35	WT VODNÍ TOKY A PLOCHY	1,80
36	WT VODNÍ TOKY A PLOCHY	0,33
37	P PLOCHA MŮČNÍ	1,57
38	K PLOCHA MŮČNÍ	0,26
39	K PLOCHA MŮČNÍ	1,70
40	K PLOCHA MŮČNÍ	0,88
41	K PLOCHA MŮČNÍ	0,08
42	K PLOCHA MŮČNÍ	0,46
43	K PLOCHA MŮČNÍ	0,19
44	K PLOCHA MŮČNÍ	0,29
45	K PLOCHA MŮČNÍ	0,10
46	K PLOCHA MŮČNÍ	1,13
47	K PLOCHA MŮČNÍ	0,01
48	K PLOCHA MŮČNÍ	2,20
49	K PLOCHA MŮČNÍ	0,41
50	K PLOCHA MŮČNÍ	0,40
51	K PLOCHA MŮČNÍ	0,21
52	K PLOCHA MŮČNÍ	0,08
53	K PLOCHA MŮČNÍ	0,08
54	K PLOCHA MŮČNÍ	1,92
55	K PLOCHA MŮČNÍ	0,29
56	K PLOCHA MŮČNÍ	0,79
57	K PLOCHA MŮČNÍ	0,09
58	K PLOCHA MŮČNÍ	0,07
59	K PLOCHA MŮČNÍ	0,21
60	K PLOCHA MŮČNÍ	0,62
61	K PLOCHA MŮČNÍ	0,58
62	K PLOCHA MŮČNÍ	0,68
63	K PLOCHA MŮČNÍ	0,79
64	K PLOCHA MŮČNÍ	1,10
65	K PLOCHA MŮČNÍ	1,15
66	K PLOCHA MŮČNÍ	2,09
67	K PLOCHA MŮČNÍ	0,30
68	K PLOCHA MŮČNÍ	0,40
69	K PLOCHA MŮČNÍ	6,14
70	K PLOCHA MŮČNÍ	0,08
71	K PLOCHA MŮČNÍ	0,02
72	K PLOCHA MŮČNÍ	0,09

**ODŮVODNĚNÍ ÚZEMNÍHO PLÁNU  
BORŠICE  
KOORDINAČNÍ VÝKRES**

Hlavní projektant: Ing. arch. J. Soukup	Ved. proj. specialista-doprava: Ing. J. Parnica	Ved. proj. specialista-energetika: Ing. M. Štefánek	Ved. proj. specialista-inženýrská síť: Ing. J. Kůrká	Ved. proj. specialista-lesnická síť: Ing. J. Kůrká	Ved. proj. specialista-ochranná pásma: Ing. J. Kůrká
Technická kontrola: Ing. arch. M. Šveiniger	Ing. D. Vavřík	Ing. D. Vavřík	Ing. D. Vavřík	Ing. D. Vavřík	Ing. D. Vavřík
Digitální zpracování: Ing. J. Kůrká	
Vedoucí atelieru: Ing. R. Machala	Vedoucí atelieru: Ing. J. Kůrká	Vedoucí atelieru: Ing. J. Kůrká	Vedoucí atelieru: Ing. J. Kůrká	Vedoucí atelieru: Ing. J. Kůrká	Vedoucí atelieru: Ing. J. Kůrká
Formát: 10 A4	Formát: 12 - 8413 - 022	Formát: 12 - 8413 - 022	Formát: 12 - 8413 - 022	Formát: 12 - 8413 - 022	Formát: 12 - 8413 - 022
Číslo zakázky: 12 - 8413 - 022	Číslo zakázky: 12 - 8413 - 022	Číslo zakázky: 12 - 8413 - 022	Číslo zakázky: 12 - 8413 - 022	Číslo zakázky: 12 - 8413 - 022	Číslo zakázky: 12 - 8413 - 022
Stupeň dokumentace: ÚPO	Stupeň dokumentace: ÚPO	Stupeň dokumentace: ÚPO	Stupeň dokumentace: ÚPO	Stupeň dokumentace: ÚPO	Stupeň dokumentace: ÚPO
datum: únor 2016	datum: únor 2016	datum: únor 2016	datum: únor 2016	datum: únor 2016	datum: únor 2016
mapský: 1:5 000	mapský: 1:5 000	mapský: 1:5 000	mapský: 1:5 000	mapský: 1:5 000	mapský: 1:5 000
list: 11.2	list: 11.2	list: 11.2	list: 11.2	list: 11.2	list: 11.2