



ÚZEMNÍ PLÁN BORŠICE

VODNÍ HOSPODÁŘSTVÍ

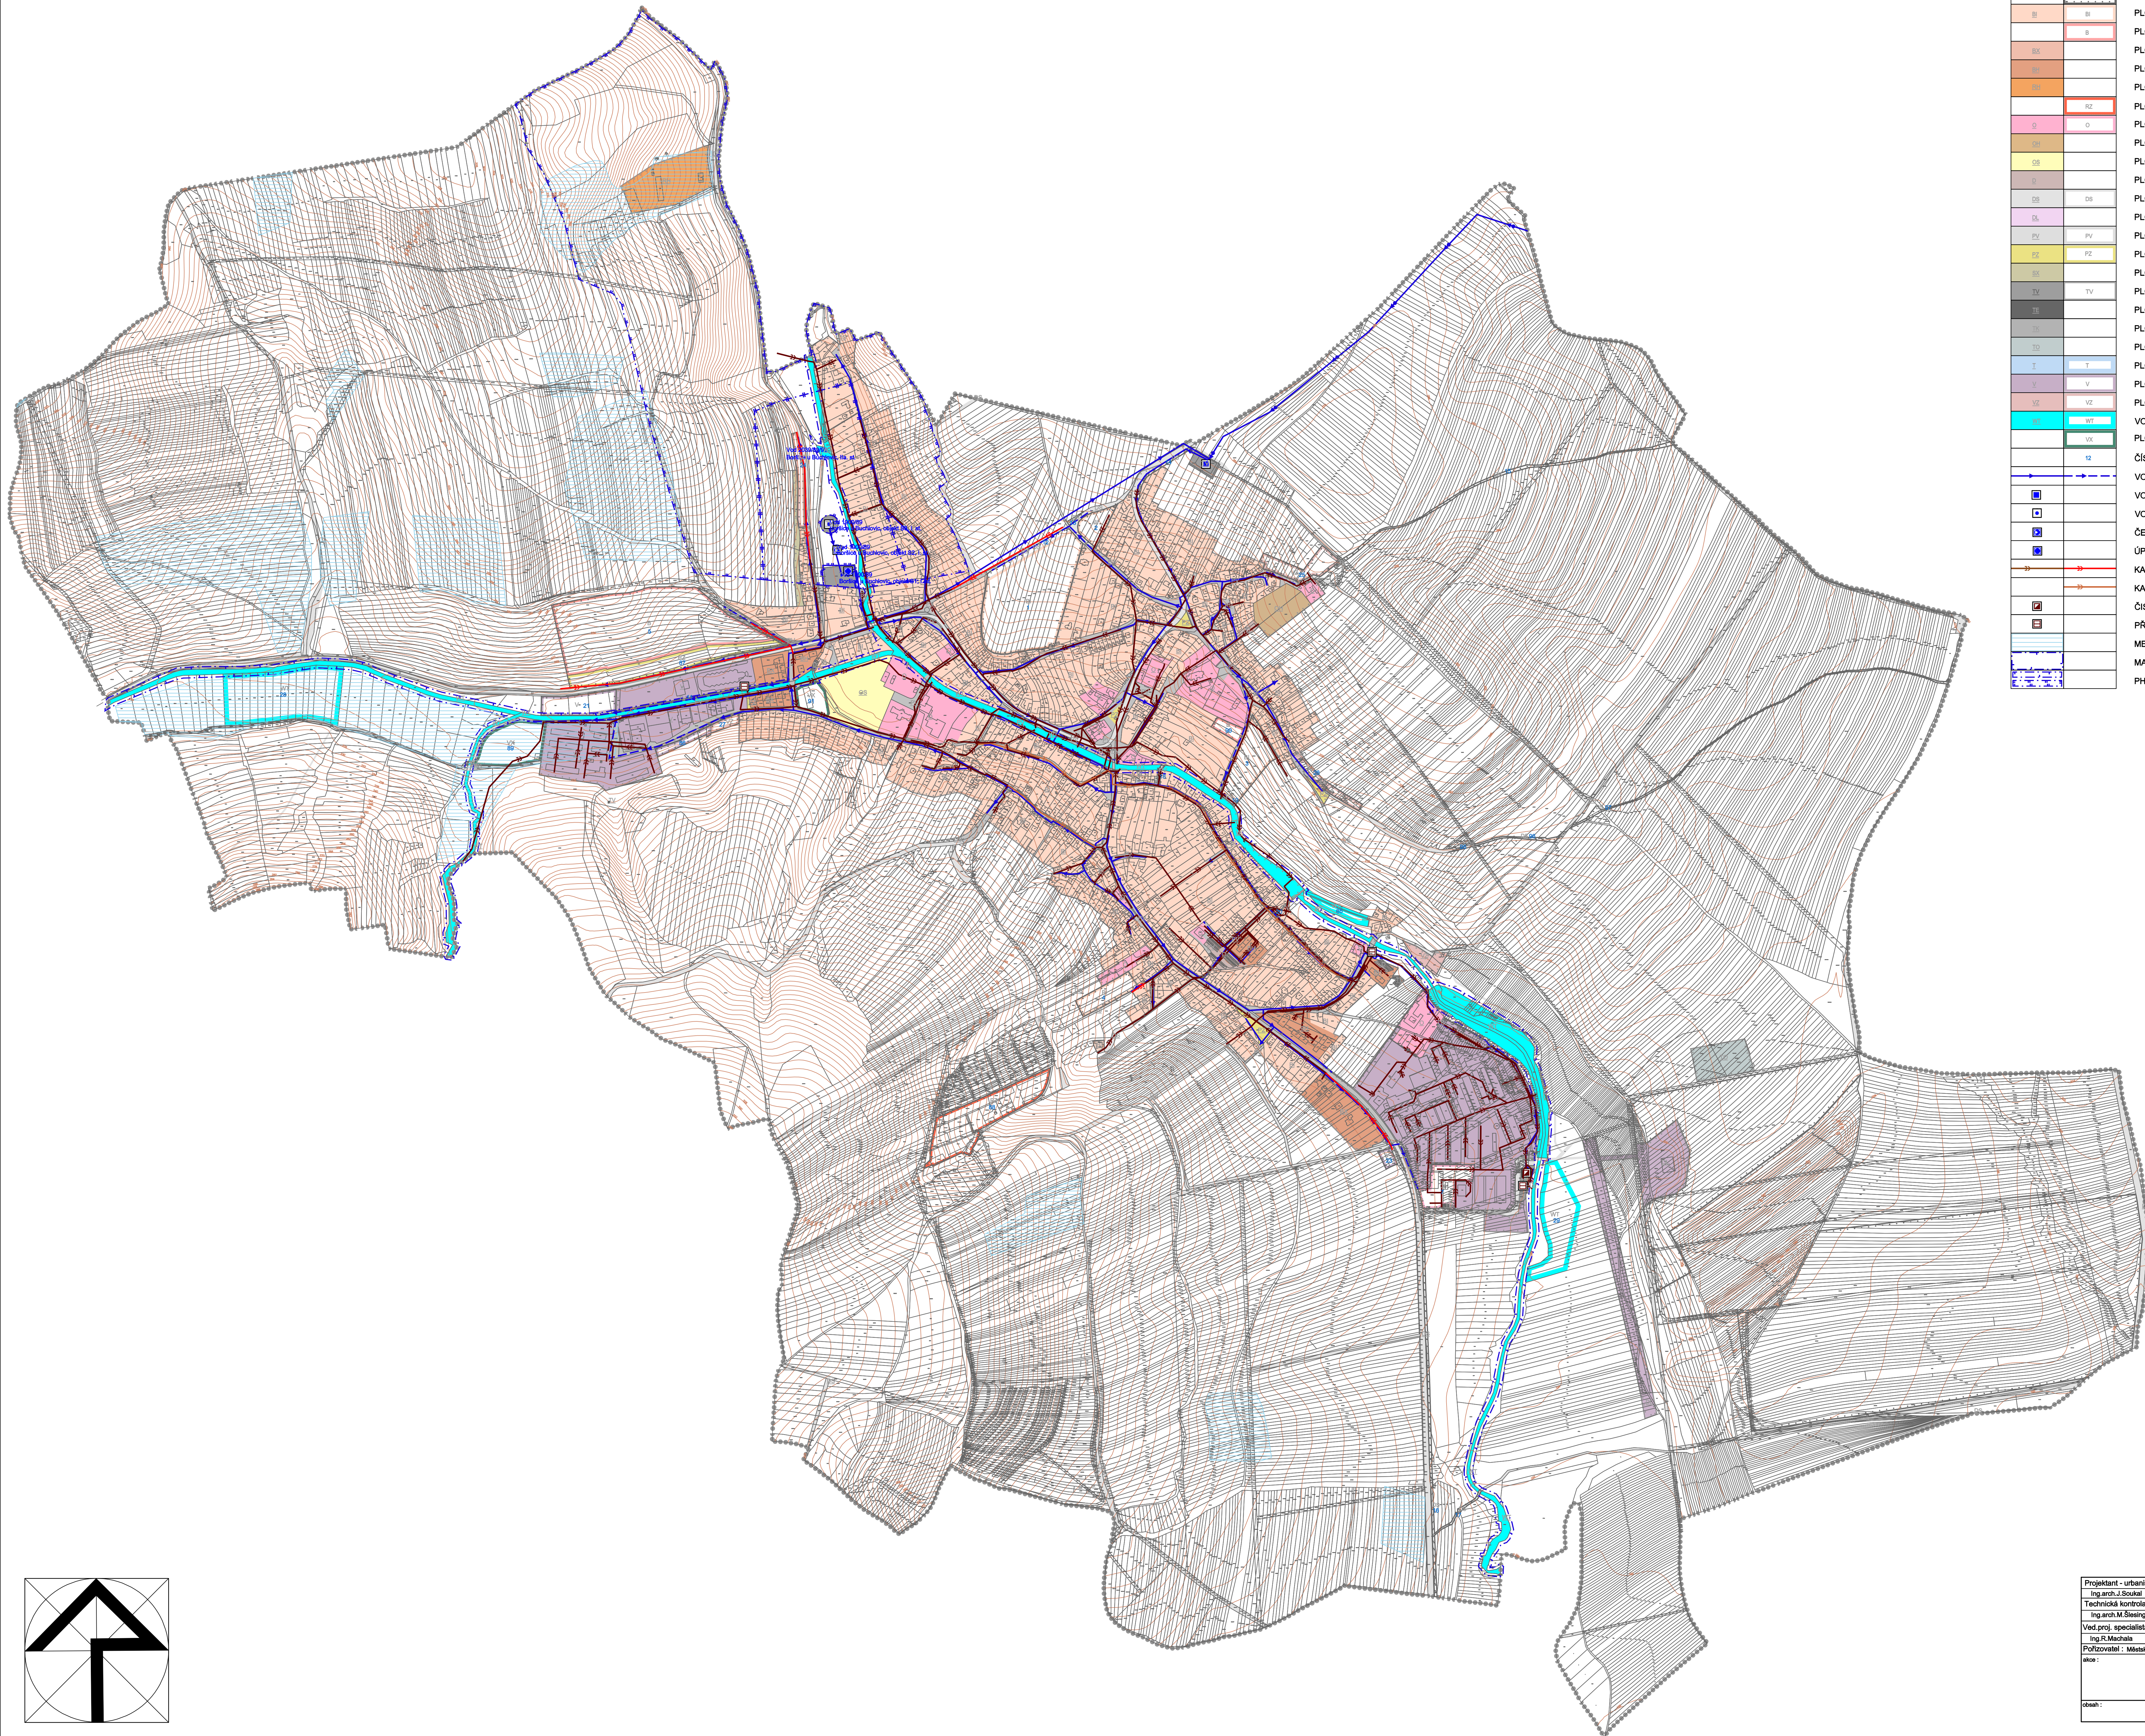

LEGENDA :

STAV	NÁVRH	REŠENÉ ÚZEMÍ
[Symbol]	[Symbol]	ZASTAVĚNÉ ÚZEMÍ K DATU 16.8.2016
[Symbol]	[Symbol]	ZASTAVITELNÉ PLOCHY
[Symbol]	[Symbol]	PLOCHY BYDLENÍ INDIVIDUÁLNÍHO
[Symbol]	[Symbol]	PLOCHY BYDLENÍ
[Symbol]	[Symbol]	PLOCHY BYDLENÍ SPECIFICKÝCH FOREM
[Symbol]	[Symbol]	PLOCHY BYDLENÍ HROMADNĚHO
[Symbol]	[Symbol]	PLOCHY HROMADNĚ REKREACE
[Symbol]	[Symbol]	PLOCHY INDIVIDUÁLNÍ REKREACE - ZAHŘÁDKÁRSKÉ OSADY
[Symbol]	[Symbol]	PLOCHY OBČANSKÉHO VYBAVENÍ
[Symbol]	[Symbol]	PLOCHY OBČANSKÉHO VYBAVENÍ - VEŘEJNÁ POHŘEBIŠTĚ
[Symbol]	[Symbol]	PLOCHY OBČANSKÉHO VYBAVENÍ - TĚLOVÝCHOVA A SPORT
[Symbol]	[Symbol]	PLOCHY DOPRAVNÍ INFRASTRUKTURY
[Symbol]	[Symbol]	PLOCHY DOPRAVNÍ INFRASTRUKTURY - SILNIČNÍ DOPRAVA
[Symbol]	[Symbol]	PLOCHY DOPRAVNÍ INFRASTRUKTURY - LETECKÁ DOPRAVA
[Symbol]	[Symbol]	PLOCHY VEŘEJNÝCH PROSTRANSTVÍ S PŘEVAHOU ZPEVNĚNÝCH PLOCH
[Symbol]	[Symbol]	PLOCHY VEŘEJNÝCH PROSTRANSTVÍ S PŘEVAHOU ZELENĚ
[Symbol]	[Symbol]	PLOCHA SMÍŠENÁ SPECIFICKÁ
[Symbol]	[Symbol]	PLOCHY TECHNICKÉ INFRASTRUKTURY - VODNÍ HOSPODÁŘSTVÍ
[Symbol]	[Symbol]	PLOCHY TECHNICKÉ INFRASTRUKTURY - ENERGETIKA
[Symbol]	[Symbol]	PLOCHY TECHNICKÉ INFRASTRUKTURY - ELEKTRONICKÉ KOMUNIKACE
[Symbol]	[Symbol]	PLOCHY TECHNICKÉ INFRASTRUKTURY - TECHNICKÉ ZABEZPEČENÍ OBCE
[Symbol]	[Symbol]	PLOCHY TĚŽBY NEROSTŮ
[Symbol]	[Symbol]	PLOCHY VÝROBY A SKLADOVÁNÍ
[Symbol]	[Symbol]	PLOCHY ZEMĚDĚLSKÉ A LESNICKÉ VÝROBY
[Symbol]	[Symbol]	VODNÍ TOKY A PLOCHY
[Symbol]	[Symbol]	PLOCHY SPECIFICKÝCH DRUHŮ VÝROBY A SKLADOVÁNÍ
[Symbol]	[Symbol]	ČÍSLO PLOCHY S ROZDÍLNÝM ZPŮSOBEM VYUŽITÍ
[Symbol]	[Symbol]	VODOVOD
[Symbol]	[Symbol]	VODOJEM
[Symbol]	[Symbol]	VODNÍ ZDROJ
[Symbol]	[Symbol]	ČERPAČÍ STANICE
[Symbol]	[Symbol]	ÚPRAVNA VODY
[Symbol]	[Symbol]	KANALIZACE JEDNOTNÁ
[Symbol]	[Symbol]	KANALIZACE JEDNOTNÁ - REKONSTRUKCE
[Symbol]	[Symbol]	ČIŠTÍRNA ODPADNÍCH VOD
[Symbol]	[Symbol]	PŘEČERPÁVACÍ STANICE ODPADNÍCH VOD
[Symbol]	[Symbol]	MELIOROVANÉ ÚZEMÍ
[Symbol]	[Symbol]	MANIPULAČNÍ PÁSMO VODNÍHO TOKU
[Symbol]	[Symbol]	PHO VODNÍHO ZDROJE I., II., STUPNĚ

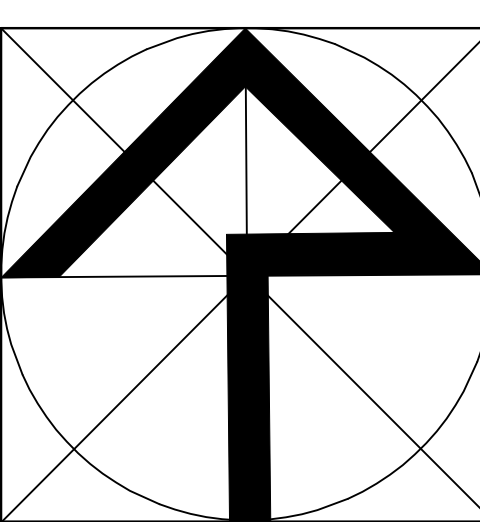

Projektant - urbanista: Ing. arch. J. Ševčík	Vod. proj. specialista-doprava: Ing. J. Pásmo	S-PROJEKT PILLUS a.s. projektová a inženýrská ústředna tř. Tomáše Bati 508 762 73 22m tel.: 02 77504 111 e-mail: sballer@s-projekt.cz
Technická kontrola: Ing. arch. M. Šlesinger	Vod. proj. specialista-elektro: Ing. D. Vavřík	
Vod. proj. specialista-inženýrská síť: Ing. R. Machala	Digitální zpracování: E. Pásmová	Vedoucí atelieru: Ing. arch. M. Šlesinger
Původce: Městský úřad Uherské Hradiště, odbor stavebního úřadu a životního prostředí		HP atelieru: Ing. J. Kudláč
PRÍLOHA Č.4 ODŮVODNĚNÍ ÚZEMNÍHO PLÁNU BORŠICE		formát: 10 A4
stav: VODNÍ HOSPODÁŘSTVÍ		číslo zakázky: 12 - 8413 - 022
		stupeň dokumentace: UPD
		datum: únor 2016
		č. výkresu: II.5
		mřížka: 1:5 000