ÚZEMNÍ PLÁN BORŠICE

VÝKRES PŘEDPOKLÁDANÝCH ZÁBORŮ PŮDNÍHO FONDU

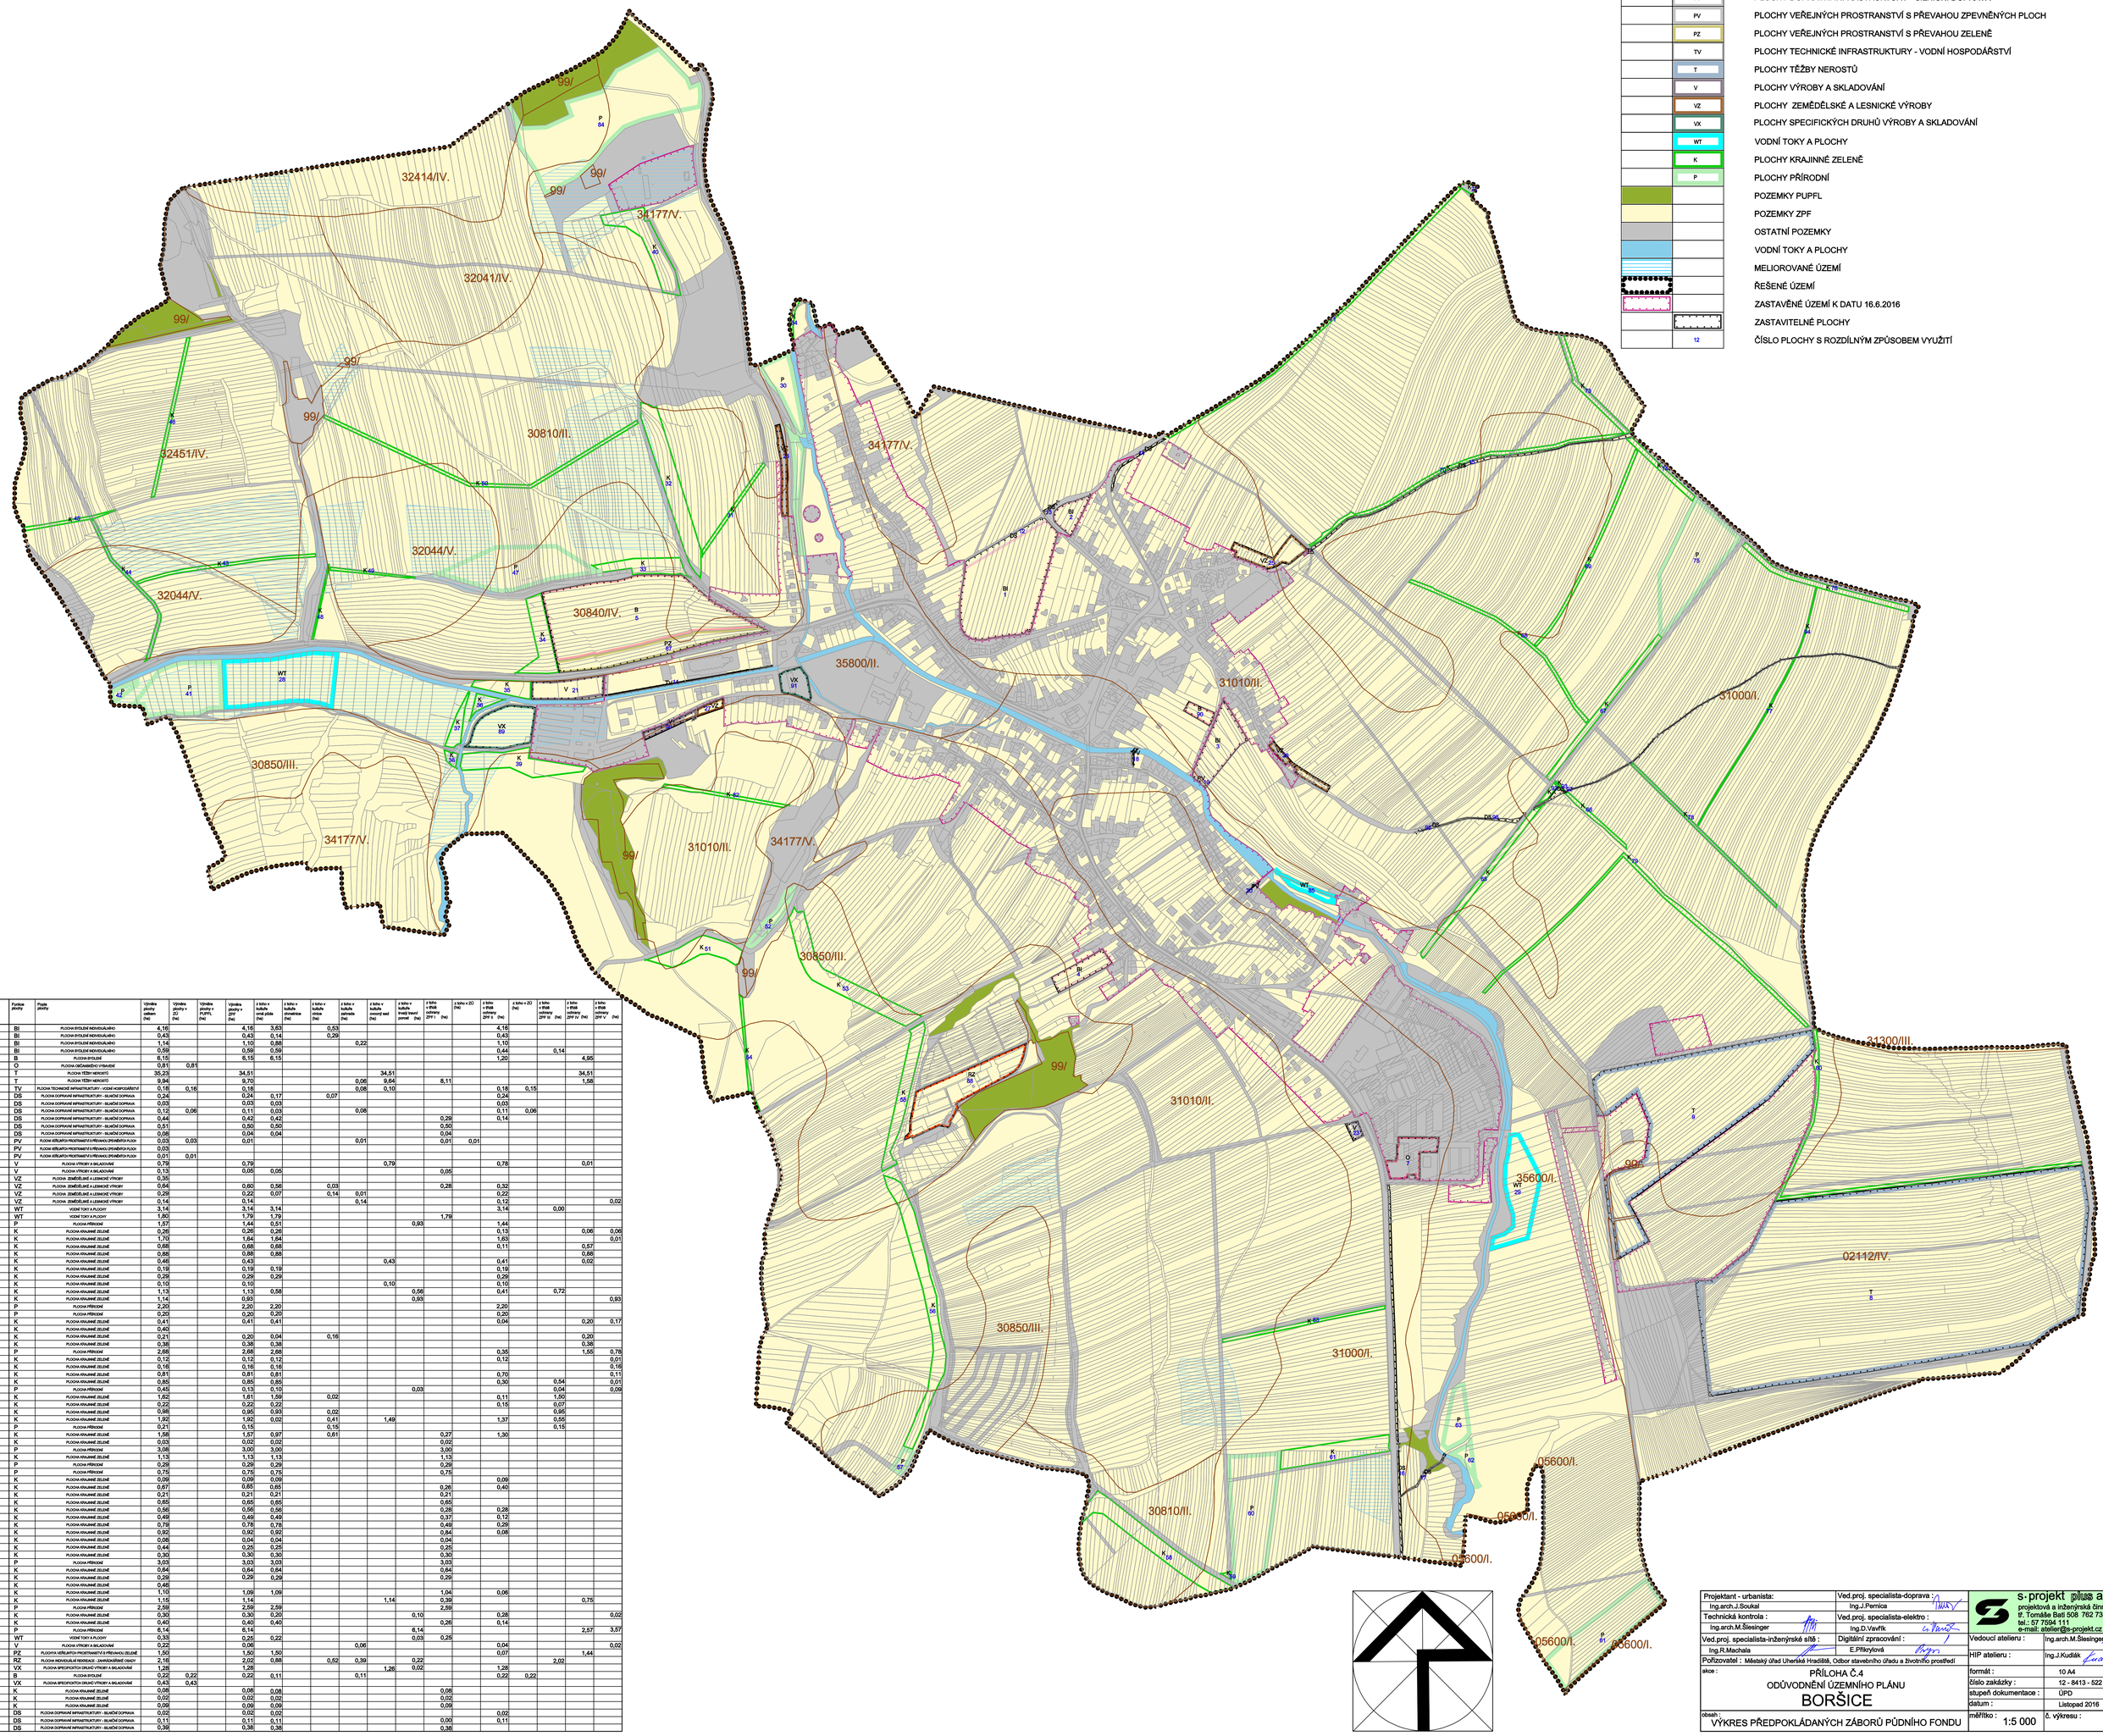

LEGENDA :

STAV	NÁVRH	
64951 /V.		HRANICE BPEJ S KÓDOVÝM OZNAČENÍM A TŘÍDOU OCHRANY ZPF
	BI	PLOCHY BYDLENÍ INDIVIDUÁLNÍHO
	B	PLOCHY BYDLENÍ
	RZ	PLOCHY INDIVIDUÁLNÍ REKREACE - ZAHRÁDKÁŘSKÉ OSADY
	O	PLOCHY OBČANSKÉHO VYBAVENÍ
	DS	PLOCHY DOPRAVNÍ INFRASTRUKTURY - SILNIČNÍ DOPRAVA
	PV	PLOCHY VEŘEJNÝCH PROSTRANSTVÍ S PŘEVAHOU ZPEVNĚNÝCH PLOCH
	PZ	PLOCHY VEŘEJNÝCH PROSTRANSTVÍ S PŘEVAHOU ZELENĚ
	TV	PLOCHY TECHNICKÉ INFRASTRUKTURY - VODNÍ HOSPODÁŘSTVÍ
	T	PLOCHY TĚŽBY NEROSTŮ
	V	PLOCHY VÝROBY A SKLADOVÁNÍ
	VZ	PLOCHY ZEMĚDĚLSKÉ A LESNICKÉ VÝROBY
	VX	PLOCHY SPECIFICKÝCH DRUHŮ VÝROBY A SKLADOVÁNÍ
	WT	VODNÍ TOKY A PLOCHY
	K	PLOCHY KRAJINNÉ ZELENĚ
	P	PLOCHY PŘÍRODNÍ
		POZEMKY PUPFL
		POZEMKY ZPF
		OSTATNÍ POZEMKY
		VODNÍ TOKY A PLOCHY
		MELIOROVANÉ ÚZEMÍ
		ŘEŠENÉ ÚZEMÍ
		ZASTAVĚNÉ ÚZEMÍ K DATU 16.6.2016
		ZASTAVITELNÉ PLOCHY
	12	ČÍSLO PLOCHY S ROZDÍLNÝM ZPŮSOBEM VYUŽITÍ

Číslo funkční plochy	Funkce plochy	Popis plochy	Výměra plochy celkem (ha)	Výměra plochy v ZÚ (ha)	Výměra plochy v FUPFL (ha)	Výměra plochy v ZPF (ha)	z toho v kultuře orná půda (ha)	z toho v kultuře chmelnice (ha)	z toho v kultuře vinice (ha)	z toho v kultuře zahrada (ha)	z toho v kultuře ovocný sad (ha)	z toho v kultuře trvalý travní porost (ha)	z toho v třídě ochrany ZPF I (ha)	z toho v třídě ochrany ZPF II (ha)	z toho v ZÚ (ha)	z toho v třídě ochrany ZPF III (ha)	z toho v třídě ochrany ZPF IV (ha)	z toho v třídě ochrany ZPF V (ha)
1	BI	PLOCHY BYDLENÍ INDIVIDUÁLNÍHO	4,16			4,16	3,63		0,53					4,16				
2	BI	PLOCHY BYDLENÍ INDIVIDUÁLNÍHO	0,43			0,43	0,14		0,29					0,43				
3	BI	PLOCHY BYDLENÍ INDIVIDUÁLNÍHO	1,14			1,10	0,88			0,22				1,10				
4	BI	PLOCHY BYDLENÍ INDIVIDUÁLNÍHO	0,59			0,59	0,59							0,44		0,14		
5	B	PLOCHY BYDLENÍ	6,15			6,15	6,15							1,20			4,95	
7	O	PLOCHY OBČANSKÉHO VYBAVENÍ	0,81	0,81														
8	T	PLOCHY TĚŽBY NEROSTŮ	35,23			34,51					34,51						34,51	
9	T	PLOCHY TĚŽBY NEROSTŮ	9,94			9,70				0,06	9,64		8,11				1,58	
11	TV	PLOCHY TECHNICKÉ INFRASTRUKTURY - VODNÍ HOSPODÁŘSTVÍ	0,18	0,16		0,18				0,08	0,10			0,18	0,15			
12	DS	PLOCHY DOPRAVNÍ INFRASTRUKTURY - SILNIČNÍ DOPRAVA	0,24			0,24	0,17		0,07					0,24				
13	DS	PLOCHY DOPRAVNÍ INFRASTRUKTURY - SILNIČNÍ DOPRAVA	0,03			0,03	0,03							0,03				
14	DS	PLOCHY DOPRAVNÍ INFRASTRUKTURY - SILNIČNÍ DOPRAVA	0,12	0,06		0,11	0,03			0,08				0,11	0,06			
15	DS	PLOCHY DOPRAVNÍ INFRASTRUKTURY - SILNIČNÍ DOPRAVA	0,44			0,42	0,42						0,29	0,14				
16	DS	PLOCHY DOPRAVNÍ INFRASTRUKTURY - SILNIČNÍ DOPRAVA	0,51			0,50	0,50						0,50					
17	DS	PLOCHY DOPRAVNÍ INFRASTRUKTURY - SILNIČNÍ DOPRAVA	0,08			0,04	0,04						0,04					
18	PV	PLOCHY VEŘEJNÝCH PROSTRANSTVÍ S PŘEVAHOU ZPEVNĚNÝCH PLOCH	0,03	0,03		0,01				0,01			0,01	0,01				
19	PV	PLOCHY VEŘEJNÝCH PROSTRANSTVÍ S PŘEVAHOU ZPEVNĚNÝCH PLOCH	0,03															
20	PV	PLOCHY VEŘEJNÝCH PROSTRANSTVÍ S PŘEVAHOU ZPEVNĚNÝCH PLOCH	0,01	0,01														
21	V	PLOCHY VÝROBY A SKLADOVÁNÍ	0,79			0,79						0,79		0,78			0,01	
23	V	PLOCHY VÝROBY A SKLADOVÁNÍ	0,13			0,05	0,05						0,05					
24	VZ	PLOCHY ZEMĚDĚLSKÉ A LESNICKÉ VÝROBY	0,35															
25	VZ	PLOCHY ZEMĚDĚLSKÉ A LESNICKÉ VÝROBY	0,64			0,60	0,56		0,03				0,28	0,32				
26	VZ	PLOCHY ZEMĚDĚLSKÉ A LESNICKÉ VÝROBY	0,29			0,22	0,07		0,14	0,01				0,22				
27	VZ	PLOCHY ZEMĚDĚLSKÉ A LESNICKÉ VÝROBY	0,14			0,14				0,14				0,12				0,02
28	WT	VODNÍ TOKY A PLOCHY	3,14			3,14	3,14							3,14			0,00	
29	WT	VODNÍ TOKY A PLOCHY	1,80			1,79	1,79						1,79					
30	P	PLOCHY PŘÍRODNÍ	1,57			1,44	0,51					0,93		1,44				
31	K	PLOCHY KRAJINNÉ ZELENĚ	0,26			0,26	0,26							0,13			0,06	0,06
32	K	PLOCHY KRAJINNÉ ZELENĚ	1,70			1,64	1,64							1,63				0,01
33	K	PLOCHY KRAJINNÉ ZELENĚ	0,68			0,68	0,68							0,11			0,57	
34	K	PLOCHY KRAJINNÉ ZELENĚ	0,88			0,88	0,88										0,88	
35	K	PLOCHY KRAJINNÉ ZELENĚ	0,46			0,43					0,43			0,41			0,02	
36	K	PLOCHY KRAJINNÉ ZELENĚ	0,19			0,19	0,19							0,19				
37	K	PLOCHY KRAJINNÉ ZELENĚ	0,29			0,29	0,29							0,29				
38	K	PLOCHY KRAJINNÉ ZELENĚ	0,10			0,10					0,10			0,10				
39	K	PLOCHY KRAJINNÉ ZELENĚ	1,13			1,13	0,58					0,56		0,41		0,72		
40	K	PLOCHY KRAJINNÉ ZELENĚ	1,14			0,93						0,93						0,93
41	P	PLOCHY PŘÍRODNÍ	2,20			2,20	2,20							2,20				
42	P	PLOCHY PŘÍRODNÍ	0,20			0,20	0,20							0,20				
43	K	PLOCHY KRAJINNÉ ZELENĚ	0,41			0,41	0,41							0,04			0,20	0,17
44	K	PLOCHY KRAJINNÉ ZELENĚ	0,40															
45	K	PLOCHY KRAJINNÉ ZELENĚ	0,21			0,20	0,04		0,16								0,20	
46	K	PLOCHY KRAJINNÉ ZELENĚ	0,38			0,38	0,38										0,38	
47	P	PLOCHY PŘÍRODNÍ	2,68			2,68	2,68							0,35			1,55	0,78
48	K	PLOCHY KRAJINNÉ ZELENĚ	0,12			0,12	0,12							0,12				0,01
49	K	PLOCHY KRAJINNÉ ZELENĚ	0,16			0,16	0,16											0,16
50	K	PLOCHY KRAJINNÉ ZELENĚ	0,81			0,81	0,81							0,70				0,11
51	K	PLOCHY KRAJINNÉ ZELENĚ	0,85			0,85	0,85							0,30		0,54		0,01
52	P	PLOCHY PŘÍRODNÍ	0,45			0,13	0,10					0,03				0,04		0,09
53	K	PLOCHY KRAJINNÉ ZELENĚ	1,62			1,61	1,59		0,02					0,11		1,50		
54	K	PLOCHY KRAJINNÉ ZELENĚ	0,22			0,22	0,22							0,15		0,07		
55	K	PLOCHY KRAJINNÉ ZELENĚ	0,98			0,95	0,93		0,02							0,95		
56	K	PLOCHY KRAJINNÉ ZELENĚ	1,92			1,92	0,02		0,41		1,49			1,37		0,55		
57	P	PLOCHY PŘÍRODNÍ	0,21			0,15			0,15							0,15		
58	K	PLOCHY KRAJINNÉ ZELENĚ	1,58			1,57	0,97		0,61				0,27	1,30				
59	K	PLOCHY KRAJINNÉ ZELENĚ	0,03			0,02	0,02						0,02					
60	P	PLOCHY PŘÍRODNÍ	3,08			3,00	3,00						3,00					
61	K	PLOCHY KRAJINNÉ ZELENĚ	1,13			1,13	1,13						1,13					
62	P	PLOCHY PŘÍRODNÍ	0,29			0,29	0,29						0,29					
63	P	PLOCHY PŘÍRODNÍ	0,75			0,75	0,75						0,75					
64	K	PLOCHY KRAJINNÉ ZELENĚ	0,09			0,09	0,09							0,09				
65	K	PLOCHY KRAJINNÉ ZELENĚ	0,67			0,65	0,65						0,26	0,40				
66	K	PLOCHY KRAJINNÉ ZELENĚ	0,21			0,21	0,21						0,21					
67	K	PLOCHY KRAJINNÉ ZELENĚ	0,65			0,65	0,65						0,65					
68	K	PLOCHY KRAJINNÉ ZELENĚ	0,56			0,56	0,56						0,28	0,28				
69	K	PLOCHY KRAJINNÉ ZELENĚ	0,49			0,49	0,49						0,37	0,12				
70	K	PLOCHY KRAJINNÉ ZELENĚ	0,78			0,78	0,78						0,49	0,29				
71	K	PLOCHY KRAJINNÉ ZELENĚ	0,92			0,92	0,92						0,84	0,08				
72	K	PLOCHY KRAJINNÉ ZELENĚ	0,08			0,04	0,04						0,04					
73	K	PLOCHY KRAJINNÉ ZELENĚ	0,44			0,25	0,25						0,25					
74	K	PLOCHY KRAJINNÉ ZELENĚ	0,30			0,30	0,30						0,30					
75	P	PLOCHY PŘÍRODNÍ	3,03			3,03	3,03						3,03					
76	K	PLOCHY KRAJINNÉ ZELENĚ	0,64			0,64	0,64						0,64					
77	K	PLOCHY KRAJINNÉ ZELENĚ	0,29			0,29	0,29						0,29					
78	K	PLOCHY KRAJINNÉ ZELENĚ	0,46															
79	K	PLOCHY KRAJINNÉ ZELENĚ	1,10			1,09	1,09						1,04	0,06				
80	K	PLOCHY KRAJINNÉ ZELENĚ	1,15			1,14					1,14		0,38				0,75	
81	P	PLOCHY PŘÍRODNÍ	2,59			2,59	2,59						2,59					
82	K	PLOCHY KRAJINNÉ ZELENĚ	0,30			0,30	0,20					0,10		0,28				0,02
83	K	PLOCHY KRAJINNÉ ZELENĚ	0,40			0,40	0,40						0,26	0,14				
84	P	PLOCHY PŘÍRODNÍ	6,14			6,14						6,14					2,57	3,57
85	WT	VODNÍ TOKY A PLOCHY	0,33			0,25	0,22					0,03	0,25					
86	V	PLOCHY VÝROBY A SKLADOVÁNÍ	0,22			0,06				0,06				0,04				0,02
87	PZ	PLOCHY VEŘEJNÝCH PROSTRANSTVÍ S PŘEVAHOU ZELENĚ	1,50			1,50	1,50							0,07			1,44	
88	RZ	PLOCHY INDIVIDUÁLNÍ REKREACE - ZAHRÁDKÁŘSKÉ OSADY	2,16			2,02	0,88		0,52	0,39			0,22			2,02		
89	VX	PLOCHY SPECIFICKÝCH DRUHŮ VÝROBY A SKLADOVÁNÍ	1,28			1,28						1,26	0,02	1,28				
90	B	PLOCHY BYDLENÍ	0,22	0,22		0,22	0,11			0,11				0,22	0,22			
91	VX	PLOCHY SPECIFICKÝCH DRUHŮ VÝROBY A SKLADOVÁNÍ	0,43	0,43														
92	K	PLOCHY KRAJINNÉ ZELENĚ	0,08			0,08	0,08						0,08					
93	K	PLOCHY KRAJINNÉ ZELENĚ	0,02			0,02	0,02						0,02					
94	K	PLOCHY KRAJINNÉ ZELENĚ	0,09			0,09	0,09						0,09					
95	DS	PLOCHY DOPRAVNÍ INFRASTRUKTURY - SILNIČNÍ DOPRAVA	0,02			0,02	0,02							0,02				
96	DS	PLOCHY DOPRAVNÍ INFRASTRUKTURY - SILNIČNÍ DOPRAVA	0,11			0,11	0,11						0,00	0,11				
97	DS	PLOCHY DOPRAVNÍ INFRASTRUKTURY - SILNIČNÍ DOPRAVA	0,39			0,38	0,38						0,38					

Projektant - urbanista:	Ved.proj. specialista-doprava :	s·projekt plus a.s. projektová a inženýrská činnost tř. Tomáše Bati 508 762 73 Zlín tel.: 57 7594 111 e-mail: atelier@s-projekt.cz
Ing.arch.J.Soukal	Ing.J.Pernica	
Technická kontrola :	Ved.proj. specialista-elektro :	
Ing.arch.M.Slesinger	Ing.D.Vavřík	
Ved.proj. specialista-inženýrské sítě :	Digitální zpracování :	Vedoucí ateliéru : Ing.arch.M.Slesinger
Ing.R.Machala	E.Přikrylová	
Pořizovatel : Městský úřad Uherské Hradiště, Odbor stavebního úřadu a životního prostředí		HIP ateliéru : Ing.J.Kudlák
akce : PŘÍLOHA Č.4 ODŮVODNĚNÍ ÚZEMNÍHO PLÁNU BORŠICE		formát : 10 A4
		číslo zakázky : 12 - 8413 - 522
		stupeň dokumentace : ÚPD
		datum : Listopad 2016
obsah : VÝKRES PŘEDPOKLÁDANÝCH ZÁBORŮ PŮDNÍHO FONDU	měřítko : 1:5 000	č. výkresu : II.6