ÚZEMNÍ PLÁN KUNOVICE

I. NÁVRH

měřítko 1:5 000

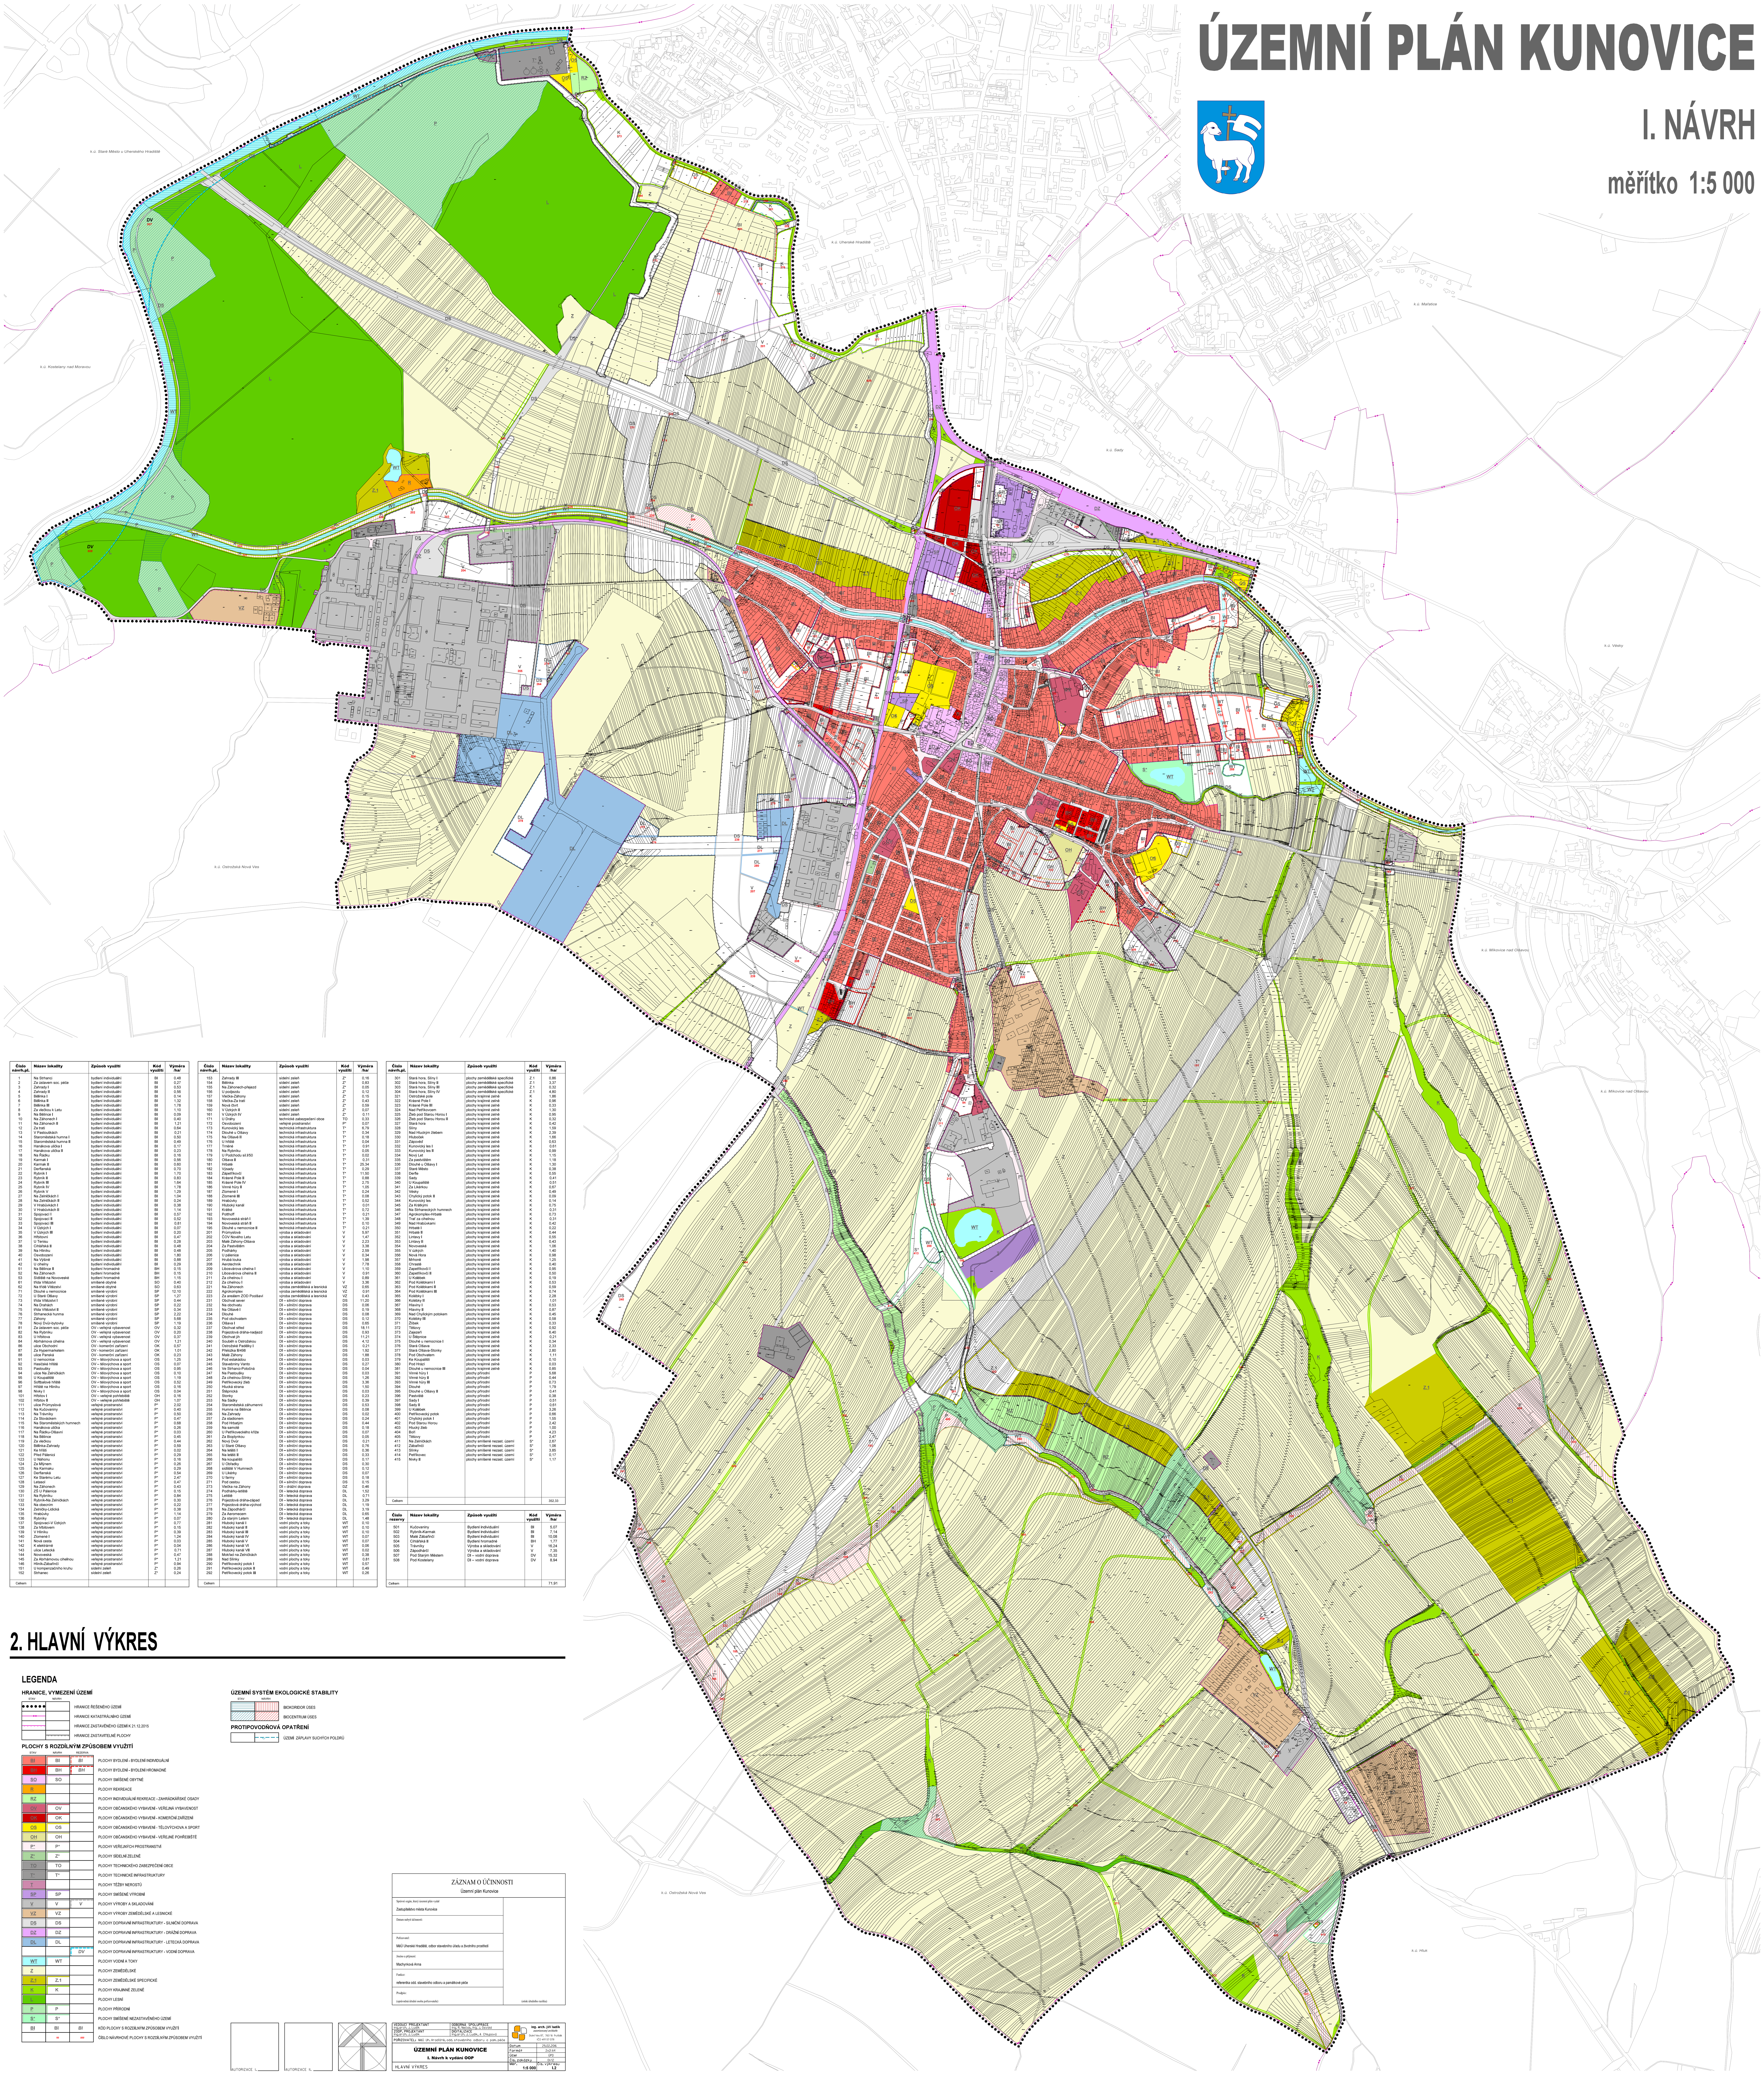

Číslo návrh.pl.	Název lokality	Způsob využití	Kód využití	Výměra /ha/
1	Na Strhanci	bydlení individuální	BI	0,48
2	Za ústavem soc. péče	bydlení individuální	BI	0,27
3	Zahrady I	bydlení individuální	BI	0,53
4	Zahrady II	bydlení individuální	BI	0,56
5	Bělinka I	bydlení individuální	BI	0,14
6	Bělinka II	bydlení individuální	BI	1,32
7	Bělinka III	bydlení individuální	BI	1,78
8	Za vlečkou k Letu	bydlení individuální	BI	1,10
9	Na Bělince I	bydlení individuální	BI	0,09
10	Na Záhonech I	bydlení individuální	BI	0,40
11	Na Záhonech II	bydlení individuální	BI	1,21
12	Za tratí	bydlení individuální	BI	0,64
13	V Pastouškách	bydlení individuální	BI	0,21
14	Staroměstská humna I	bydlení individuální	BI	0,50
15	Staroměstská humna II	bydlení individuální	BI	0,49
16	Hanákova ulička I	bydlení individuální	BI	0,17
17	Hanákova ulička II	bydlení individuální	BI	0,23
18	Na Řádku	bydlení individuální	BI	0,16
19	Karmak I	bydlení individuální	BI	0,56
20	Karmak II	bydlení individuální	BI	0,60
21	Derflanská	bydlení individuální	BI	0,70
22	Rybník I	bydlení individuální	BI	1,70
23	Rybník II	bydlení individuální	BI	0,83
24	Rybník III	bydlení individuální	BI	1,64
25	Rybník IV	bydlení individuální	BI	1,78
26	Rybník V	bydlení individuální	BI	1,29
27	Na Zelničkách I	bydlení individuální	BI	0,88
28	Na Zelničkách II	bydlení individuální	BI	0,24
29	V Hrabůvkách I	bydlení individuální	BI	0,38
30	V Hrabůvkách II	bydlení individuální	BI	1,14
31	Spojovací I	bydlení individuální	BI	0,57
32	Spojovací II	bydlení individuální	BI	0,52
33	Spojovací III	bydlení individuální	BI	0,81
34	V Úzkých I	bydlení individuální	BI	0,07
35	V Úzkých III	bydlení individuální	BI	0,20
36	Hřbitovní	bydlení individuální	BI	0,47
37	U Tenisu	bydlení individuální	BI	0,28
38	Cihlářská II	bydlení individuální	BI	0,48
39	Na Hliníku	bydlení individuální	BI	0,48
40	Osvobození	bydlení individuální	BI	1,80
41	Na Výšině	bydlení individuální	BI	0,88
42	U cihelny	bydlení individuální	BI	0,29
51	Na Bělince II	bydlení hromadné	BH	0,15
52	Na Záhonech	bydlení hromadné	BH	0,15
53	Sídliště na Novoveské	bydlení hromadné	BH	1,15
61	třída Vítězství	smíšené obytné	SO	0,40
62	Na třídě Vítězství	smíšené obytné	SO	0,63
71	Dlouhé u nemocnice	smíšené výrobní	SP	12,10
72	U Staré Olšavy	smíšené výrobní	SP	1,27
73	třída Vítězství I	smíšené výrobní	SP	0,44
74	Na Drahách	smíšené výrobní	SP	0,22
75	třída Vítězství II	smíšené výrobní	SP	0,34
76	Strhanecká humna	smíšené výrobní	SP	2,22
77	Záhony	smíšené výrobní	SP	5,68
78	Nový Dvůr-bytovky	smíšené výrobní	SP	1,19
81	Za ústavem soc. péče	OV - veřejná vybavenost	OV	0,32
82	Na Rybníku	OV - veřejná vybavenost	OV	0,20
83	U hřbitova	OV - veřejná vybavenost	OV	0,37
84	Abrhámova cihelna	OV - veřejná vybavenost	OV	1,21
86	ulice Obchodní	OV - komerční zařízení	OK	0,57
87	Za Hypermarketem	OV - komerční zařízení	OK	1,01
88	ulice Panská	OV - komerční zařízení	OK	0,23
91	U nemocnice	OV – tělovýchova a sport	OS	1,25
92	Hasičské hřiště	OV – tělovýchova a sport	OS	0,07
93	Pastoušky	OV – tělovýchova a sport	OS	0,95
94	ulice Na Zelničkách	OV – tělovýchova a sport	OS	0,10
95	U Koupaliště	OV – tělovýchova a sport	OS	1,19
96	Softbalové hřiště	OV – tělovýchova a sport	OS	0,52
97	Hřiště na Hliníku	OV – tělovýchova a sport	OS	0,16
98	Nivky I	OV – tělovýchova a sport	OS	0,04
101	Hřbitov I	OV – veřejné pohřebiště	OH	0,16
102	Hřbitov II	OV – veřejné pohřebiště	OH	1,07
111	ulice Průmyslová	veřejné prostranství	P*	2,02
112	Na Kučovaniny	veřejné prostranství	P*	0,40
113	Na Trávníky	veřejné prostranství	P*	0,50
114	Za Slováckem	veřejné prostranství	P*	0,47
115	Na Staroměstských humnech	veřejné prostranství	P*	0,68
116	Hanákova ulička	veřejné prostranství	P*	0,26
117	Na Řádku-Olšavní	veřejné prostranství	P*	0,03
118	Na Bělince	veřejné prostranství	P*	0,45
119	Za vlečkou	veřejné prostranství	P*	0,44
120	Bělinka-Zahrady	veřejné prostranství	P*	0,59
121	Ke hřišti	veřejné prostranství	P*	0,02
122	Před Pálenicí	veřejné prostranství	P*	0,29
123	U Náhonu	veřejné prostranství	P*	0,16
124	Za Mlýnem	veřejné prostranství	P*	0,26
125	Na Karmaku	veřejné prostranství	P*	0,29
126	Derflanská	veřejné prostranství	P*	0,54
127	Ke Starému Letu	veřejné prostranství	P*	2,47
128	Letasol	veřejné prostranství	P*	0,47
129	Na Záhonech	veřejné prostranství	P*	0,43
130	ZŠ U Pálenice	veřejné prostranství	P*	0,15
131	Na Rybníku	veřejné prostranství	P*	0,84
132	Rybník-Na Zelničkách	veřejné prostranství	P*	0,30
133	Na obecním	veřejné prostranství	P*	0,22
134	Zelničky-Lidická	veřejné prostranství	P*	0,38
135	Hrabůvky	veřejné prostranství	P*	1,14
136	Rybníky	veřejné prostranství	P*	0,07
137	Spojovací-V Úzkých	veřejné prostranství	P*	0,77
138	Za hřbitovem	veřejné prostranství	P*	0,15
139	V Hliníku	veřejné prostranství	P*	0,39
140	Zlomené I	veřejné prostranství	P*	1,24
141	Nová cesta	veřejné prostranství	P*	0,03
142	K elektrárně	veřejné prostranství	P*	0,04
143	ulice Letecká	veřejné prostranství	P*	0,71
144	Novoveská	veřejné prostranství	P*	0,47
145	Za Abrhámovou cihelnou	veřejné prostranství	P*	1,21
146	Hliník-Zábařinčí	veřejné prostranství	P*	0,94
151	U kompenzačního kruhu	sídelní zeleň	Z*	0,26
152	Strhanec	sídelní zeleň	Z*	0,24
Celkem				

Číslo návrh.pl.	Název lokality	Způsob využití	Kód využití	Výměra /ha/
153	Zahrady III	sídelní zeleň	Z*	0,16
154	Bělinka	sídelní zeleň	Z*	0,83
155	Na Záhonech-přejezd	sídelní zeleň	Z*	0,05
156	U podjezdu	sídelní zeleň	Z*	0,12
157	Vlečka-Záhony	sídelní zeleň	Z*	0,15
158	Vlečka-Za tratí	sídelní zeleň	Z*	0,43
159	Nová čtvrť	sídelní zeleň	Z*	0,59
160	V Úzkých II	sídelní zeleň	Z*	0,07
161	V Úzkých IV	sídelní zeleň	Z*	0,11
171	U Dráhy	technické zabezpečení obce	TO	0,33
172	Osvobození	veřejné prostranství	P*	0,07
173	Kunovický les	technická infrastruktura	T*	6,79
174	Dlouhé u Olšavy	technická infrastruktura	T*	0,34
175	Na Olšavě II	technická infrastruktura	T*	0,18
176	U hřiště	technická infrastruktura	T*	0,04
177	Trněné	technická infrastruktura	T*	0,91
178	Na Rybníku	technická infrastruktura	T*	0,05
179	U Podchodu sil.I/50	technická infrastruktura	T*	0,02
180	Olšava II	technická infrastruktura	T*	0,31
181	Hrbaté	technická infrastruktura	T*	25,34
182	Výsady	technická infrastruktura	T*	0,29
183	Zápetřkovčí	technická infrastruktura	T*	11,50
184	Krásné Pole II	technická infrastruktura	T*	0,88
185	Krásné Pole IV	technická infrastruktura	T*	2,75
186	Vinné hůry II	technická infrastruktura	T*	1,05
187	Zlomené I	technická infrastruktura	T*	0,24
188	Zlomené III	technická infrastruktura	T*	0,08
189	Hrabůvky	technická infrastruktura	T*	0,52
190	Hluboký kanál	technická infrastruktura	T*	0,01
191	Krátké	technická infrastruktura	T*	0,72
192	Potthoff	technická infrastruktura	T*	0,21
193	Novoveská stráň I	technická infrastruktura	T*	1,39
194	Novoveská stráň II	technická infrastruktura	T*	0,10
195	Dlouhé u nemocnice II	technická infrastruktura	T*	0,21
201	Průmyslová	výroba a skladování	V	5,97
202	ČOV Nového Letu	výroba a skladování	V	1,47
203	Malé Záhony-Olšava	výroba a skladování	V	2,23
204	Za Pastvištěm	výroba a skladování	V	3,38
205	Podhárky	výroba a skladování	V	2,59
206	U pálenice	výroba a skladování	V	0,34
207	Hrubá louka	výroba a skladování	V	1,98
208	Aerotechnik	výroba a skladování	V	7,78
209	Libosvárova cihelna I	výroba a skladování	V	1,10
210	Libosvárova cihelna II	výroba a skladování	V	0,91
211	Za cihelnou I	výroba a skladování	V	0,89
212	Za cihelnou I	výroba a skladování	V	3,36
221	Na Záhonech	výroba zemědělská a lesnická	VZ	0,65
222	Agrokomplex	výroba zemědělská a lesnická	VZ	0,91
223	Za areálem ZOD Poolšaví	výroba zemědělská a lesnická	VZ	0,43
231	Obchvat sever	DI – silniční doprava	DS	11,20
232	Na obchvatu	DI – silniční doprava	DS	0,06
233	Na Olšavě I	DI – silniční doprava	DS	0,19
234	Dlouhé	DI – silniční doprava	DS	0,08
235	Pod obchvatem	DI – silniční doprava	DS	0,12
236	Olšava I	DI – silniční doprava	DS	0,65
237	Obchvat střed	DI – silniční doprava	DS	18,11
238	Pojezdová dráha-nadjezd	DI – silniční doprava	DS	0,93
239	Obchvat jih	DI – silniční doprava	DS	11,21
240	Souběh s Ostrožskou	DI – silniční doprava	DS	4,12
241	Ostrožské Padělky I	DI – silniční doprava	DS	0,21
242	Přeložka II/498	DI – silniční doprava	DS	1,92
243	Malé Záhony	DI – silniční doprava	DS	1,88
244	Pod estakádou	DI – silniční doprava	DS	0,03
245	Stavebniny Vanto	DI – silniční doprava	DS	0,27
246	Ve Strhanci-Potočná	DI – silniční doprava	DS	0,04
247	Na Pastoušky	DI – silniční doprava	DS	0,03
248	Za cihelnou-Slinky	DI – silniční doprava	DS	1,26
249	Petříkovecký žleb	DI – silniční doprava	DS	3,36
250	Hlucká strana	DI – silniční doprava	DS	1,50
251	Štěpnická	DI – silniční doprava	DS	0,03
252	Stonky	DI – silniční doprava	DS	0,23
253	Na Sádky	DI – silniční doprava	DS	0,39
254	Staroměstská záhumenní	DI – silniční doprava	DS	0,53
255	Humna na Bělince	DI – silniční doprava	DS	0,08
256	Na Zahrady	DI – silniční doprava	DS	0,02
257	Za stadionem	DI – silniční doprava	DS	0,24
258	Pod Hrbatým	DI – silniční doprava	DS	0,44
259	Na samotě	DI – silniční doprava	DS	0,18
260	U Petříkoveckého kříže	DI – silniční doprava	DS	0,07
261	Za Bioplynkou	DI – silniční doprava	DS	0,05
262	Nový Dvůr	DI – silniční doprava	DS	0,21
263	U Staré Olšavy	DI – silniční doprava	DS	0,76
264	Na letišti I	DI – silniční doprava	DS	0,36
265	Na letišti II	DI – silniční doprava	DS	0,33
266	Na koupališti	DI – silniční doprava	DS	0,17
267	U Obřadky	DI – silniční doprava	DS	0,30
268	sídliště V Humnech	DI – silniční doprava	DS	0,12
269	U Likérky	DI – silniční doprava	DS	0,07
270	U farmy	DI – silniční doprava	DS	0,18
271	Pod cestou	DI – silniční doprava	DS	0,15
273	Vlečka na Záhony	DI – drážní doprava	DZ	0,46
274	Podhárky-letiště	DI – letecká doprava	DL	1,52
275	Letiště	DI – letecká doprava	DL	0,71
276	Pojezdová dráha-západ	DI – letecká doprava	DL	3,29
277	Pojezdová dráha-východ	DI – letecká doprava	DL	1,19
278	Na Západhářčí	DI – letecká doprava	DL	3,19
279	Za Aeromecem	DI – letecká doprava	DL	0,65
280	Za starým Letem	DI – letecká doprava	DL	1,48
281	Hluboký kanál I	vodní plochy a toky	WT	0,10
282	Hluboký kanál II	vodní plochy a toky	WT	0,10
283	Hluboký kanál III	vodní plochy a toky	WT	0,10
284	Hluboký kanál IV	vodní plochy a toky	WT	0,07
285	Hluboký kanál V	vodní plochy a toky	WT	0,07
286	Hluboký kanál VI	vodní plochy a toky	WT	0,06
287	Hluboký kanál VII	vodní plochy a toky	WT	0,02
288	Mokřad na Zelničkách	vodní plochy a toky	WT	0,38
289	Nad Slínky	vodní plochy a toky	WT	0,81
290	Petříkovecký potok I	vodní plochy a toky	WT	0,57
291	Petříkovecký potok II	vodní plochy a toky	WT	0,49
292	Petříkovecký potok III	vodní plochy a toky	WT	0,26
Celkem				

Číslo návrh.pl.	Název lokality	Způsob využití	Kód využití	Výměra /ha/
301	Stará hora, Slíny I	plochy zemědělské specifické	Z.1	0,86
302	Stará hora, Slíny II	plochy zemědělské specifické	Z.1	3,37
303	Stará hora, Slíny III	plochy zemědělské specifické	Z.1	0,32
304	Stará hora, Slíny IV	plochy zemědělské specifické	Z.1	4,80
321	Ostrožské pole	plochy krajinné zeleně	K	1,86
322	Krásné Pole I	plochy krajinné zeleně	K	0,96
323	Krásné Pole III	plochy krajinné zeleně	K	0,33
324	Nad Petříkovcem	plochy krajinné zeleně	K	1,30
325	Žleb pod Starou Horou I	plochy krajinné zeleně	K	0,95
326	Žleb pod Starou Horou II	plochy krajinné zeleně	K	0,32
327	Stará hora	plochy krajinné zeleně	K	0,42
328	Slíny	plochy krajinné zeleně	K	1,59
329	Nad Hluckým žlebem	plochy krajinné zeleně	K	2,39
330	Hlubočok	plochy krajinné zeleně	K	1,66
331	Zápověď	plochy krajinné zeleně	K	0,63
332	Kunovický les I	plochy krajinné zeleně	K	0,61
333	Kunovický les II	plochy krajinné zeleně	K	0,99
334	Nový Let	plochy krajinné zeleně	K	1,15
335	Za pastvištěm	plochy krajinné zeleně	K	1,18
336	Dlouhé u Olšavy I	plochy krajinné zeleně	K	1,30
337	Staré Město	plochy krajinné zeleně	K	0,38
338	Derfle	plochy krajinné zeleně	K	0,55
339	Sady	plochy krajinné zeleně	K	0,41
340	U Koupaliště	plochy krajinné zeleně	K	0,51
341	Za Likérkou	plochy krajinné zeleně	K	0,67
342	Vésky	plochy krajinné zeleně	K	0,49
343	Chylický potok II	plochy krajinné zeleně	K	0,09
344	Kunovický les	plochy krajinné zeleně	K	0,14
345	Za Krátkými	plochy krajinné zeleně	K	0,75
346	Na Strhaneckých humnech	plochy krajinné zeleně	K	0,31
347	Agrokomplex-Hrbaté	plochy krajinné zeleně	K	0,73
348	Trať za cihelnou	plochy krajinné zeleně	K	0,31
349	Nad Hrabůvkami	plochy krajinné zeleně	K	0,42
350	Hrbaté I	plochy krajinné zeleně	K	0,22
351	Hrbaté II	plochy krajinné zeleně	K	0,44
352	Lintavy I	plochy krajinné zeleně	K	0,55
353	Lintavy II	plochy krajinné zeleně	K	0,43
354	Novoveské	plochy krajinné zeleně	K	1,06
355	V úzkých	plochy krajinné zeleně	K	1,40
356	Nová Hora	plochy krajinné zeleně	K	0,98
357	Mrhoně	plochy krajinné zeleně	K	1,25
358	Chrastě	plochy krajinné zeleně	K	0,40
359	Zapetřikovčí I	plochy krajinné zeleně	K	0,95
360	Zapetřikovčí II	plochy krajinné zeleně	K	0,50
361	U Kolébek	plochy krajinné zeleně	K	0,19
362	Pod Kolébkami I	plochy krajinné zeleně	K	0,53
363	Pod Kolébkami II	plochy krajinné zeleně	K	0,59
364	Pod Kolébkami III	plochy krajinné zeleně	K	0,74
365	Kolébky I	plochy krajinné zeleně	K	2,28
366	Kolébky II	plochy krajinné zeleně	K	1,01
367	Hlaviny I	plochy krajinné zeleně	K	0,53
368	Hlaviny II	plochy krajinné zeleně	K	0,87
369	Nad Chylickým potokem	plochy krajinné zeleně	K	0,45
370	Kolébky III	plochy krajinné zeleně	K	0,58
371	Žlíbek	plochy krajinné zeleně	K	0,33
372	Těšovy	plochy krajinné zeleně	K	0,92
373	Zajezeří	plochy krajinné zeleně	K	6,40
374	U Štěpnice	plochy krajinné zeleně	K	0,21
375	Dlouhé u nemocnice I	plochy krajinné zeleně	K	0,34
376	Stará Olšava	plochy krajinné zeleně	K	2,33
377	Stará Olšava-Stonky	plochy krajinné zeleně	K	2,80
378	Pod Obchvatem	plochy krajinné zeleně	K	1,11
379	Ke Koupališti	plochy krajinné zeleně	K	0,10
380	Pod Hrází	plochy krajinné zeleně	K	0,03
381	Dlouhé u nemocnice III	plochy krajinné zeleně	K	0,85
391	Vinné hůry I	plochy přírodní	P	5,68
392	Vinné hůry II	plochy přírodní	P	0,44
393	Vinné hůry III	plochy přírodní	P	0,73
394	Dlouhé	plochy přírodní	P	1,79
395	Dlouhé u Olšavy II	plochy přírodní	P	0,41
396	Pastviště	plochy přírodní	P	0,38
397	Sady I	plochy přírodní	P	0,51
398	Sady II	plochy přírodní	P	0,61
399	U Kolébek	plochy přírodní	P	3,26
400	Petříkovecký potok	plochy přírodní	P	0,66
401	Chylický potok I	plochy přírodní	P	1,55
402	Pod Starou Horou	plochy přírodní	P	2,42
403	Hlucký žleb	plochy přírodní	P	1,00
404	Boří	plochy přírodní	P	4,23
405	Těšovy	plochy přírodní	P	2,47
411	Na Zelničkách	plochy smíšené nezast. území	S*	2,67
412	Zábařinčí	plochy smíšené nezast. území	S*	1,06
413	Slínky	plochy smíšené nezast. území	S*	3,85
414	Petříkovec	plochy smíšené nezast. území	S*	0,17
415	Nivky II	plochy smíšené nezast. území	S*	1,17
Celkem				352,33

Číslo rezervy	Název lokality	Způsob využití	Kód využití	Výměra /ha/
501	Kučovaniny	Bydlení individuální	BI	5,07
502	Rybník-Karmak	Bydlení individuální	BI	7,14
503	Malé Zábařinčí	Bydlení individuální	BI	10,08
504	Cihlářská II	Bydlení hromadné	BH	1,77
505	Trávníky	Výroba a skladování	V	16,24
506	Západhářčí	Výroba a skladování	V	7,35
507	Pod Starým Městem	DI – vodní doprava	DV	15,32
508	Pod Kostelany	DI – vodní doprava	DV	8,94
Celkem				71,91

2. HLAVNÍ VÝKRES

LEGENDA

HRANICE, VYMEZENÍ ÚZEMÍ

STAV	NÁVRH	
		HRANICE ŘEŠENÉHO ÚZEMÍ
		HRANICE KATASTRÁLNÍHO ÚZEMÍ
		HRANICE ZASTAVĚNÉHO ÚZEMÍ K 21.12.2015
		HRANICE ZASTAVITELNÉ PLOCHY

PLOCHY S ROZDÍLNÝM ZPŮSOBEM VYUŽITÍ

STAV	NÁVRH	REZERVA	
BI	BI	BI	PLOCHY BYDLENÍ - BYDLENÍ INDIVIDUÁLNÍ
BH	BH	BH	PLOCHY BYDLENÍ - BYDLENÍ HROMADNÉ
SO	SO		PLOCHY SMÍŠENÉ OBYTNÉ
R			PLOCHY REKREACE
RZ			PLOCHY INDIVIDUÁLNÍ REKREACE - ZAHRÁDKÁŘSKÉ OSADY
OV	OV		PLOCHY OBČANSKÉHO VYBAVENÍ - VEŘEJNÁ VYBAVENOST
OK	OK		PLOCHY OBČANSKÉHO VYBAVENÍ - KOMERČNÍ ZAŘÍZENÍ
OS	OS		PLOCHY OBČANSKÉHO VYBAVENÍ - TĚLOVÝCHOVA A SPORT
OH	OH		PLOCHY OBČANSKÉHO VYBAVENÍ - VEŘEJNÉ POHŘEBIŠTĚ
P*	P*		PLOCHY VEŘEJNÝCH PROSTRANSTVÍ
Z*	Z*		PLOCHY SÍDELNÍ ZELENĚ
TO	TO		PLOCHY TECHNICKÉHO ZABEZPEČENÍ OBCE
T*	T*		PLOCHY TECHNICKÉ INFRASTRUKTURY
T			PLOCHY TĚŽBY NEROSTŮ
SP	SP		PLOCHY SMÍŠENÉ VÝROBNÍ
V	V	V	PLOCHY VÝROBY A SKLADOVÁNÍ
VZ	VZ		PLOCHY VÝROBY ZEMĚDĚLSKÉ A LESNICKÉ
DS	DS		PLOCHY DOPRAVNÍ INFRASTRUKTURY - SILNIČNÍ DOPRAVA
DZ	DZ		PLOCHY DOPRAVNÍ INFRASTRUKTURY - DRÁŽNÍ DOPRAVA
DL	DL		PLOCHY DOPRAVNÍ INFRASTRUKTURY - LETECKÁ DOPRAVA
		DV	PLOCHY DOPRAVNÍ INFRASTRUKTURY - VODNÍ DOPRAVA
WT	WT		PLOCHY VODNÍ A TOKY
Z			PLOCHY ZEMĚDĚLSKÉ
Z.1	Z.1		PLOCHY ZEMĚDĚLSKÉ SPECIFICKÉ
K	K		PLOCHY KRAJINNÉ ZELENĚ
L			PLOCHY LESNÍ
P	P		PLOCHY PŘÍRODNÍ
S*	S*		PLOCHY SMÍŠENÉ NEZASTAVĚNÉHO ÚZEMÍ
BI	BI	BI	KÓD PLOCHY S ROZDÍLNÝM ZPŮSOBEM VYUŽITÍ
	50	500	ČÍSLO NÁVRHOVÉ PLOCHY S ROZDÍLNÝM ZPŮSOBEM VYUŽITÍ

ÚZEMNÍ SYSTÉM EKOLOGICKÉ STABILITY

STAV	NÁVRH	
		BIOKORIDOR ÚSES
		BIOCENTRUM ÚSES

PROTIPOVODŇOVÁ OPATŘENÍ

	ÚZEMÍ ZÁPLAVY SUCHÝCH POLDRŮ

ZÁZNAM O ÚČINNOSTI

Územní plán Kunovice

Správní orgán, který územní plán vydal: Zastupitelstvo města Kunovice	
Datum nabytí účinnosti:	
Pořizovatel: MěÚ Uherské Hradiště, odbor stavebního úřadu a životního prostředí	
Jméno a příjmení: Machynková Anna	
Funkce: referentka odd. stavebního odboru a památkové péče	
Podpis: (oprávněná úřední osoba pořizovatele)	(otisk úředního razítka)

AUTORIZACE I.

AUTORIZACE II.

VEDOUCÍ PROJEKTANT Ing.arch. J. Ludík	ODBORNÁ SPOLUPRÁCE Ing. R. Nečas, Ing. J. Osvald	ing. arch. jiří ludík, autorizovaný architekt, Dolní Ves 87, 763 16 Fryšták, IČO 49157078
ZODP. PROJEKTANT Ing.arch. J. Ludík	DIGITALIZACE Ing.arch. J. Ludík, A. Chlupová	
POŘIZOVATEL: MěÚ Uh. Hradiště, odd. stavebního odboru a pam. péče		
ÚZEMNÍ PLÁN KUNOVICE		Datum 29.02.2016
I. Návrh k vydání OOP		Formát 2x2l A4
		Účel ÚPD
		Čís. zakázky 01/12
HLAVNÍ VÝKRES	Měř. 1:5 000	Čís. výkresu I.2