


ÚZEMNÍ PLÁN NEDACHLEBICE

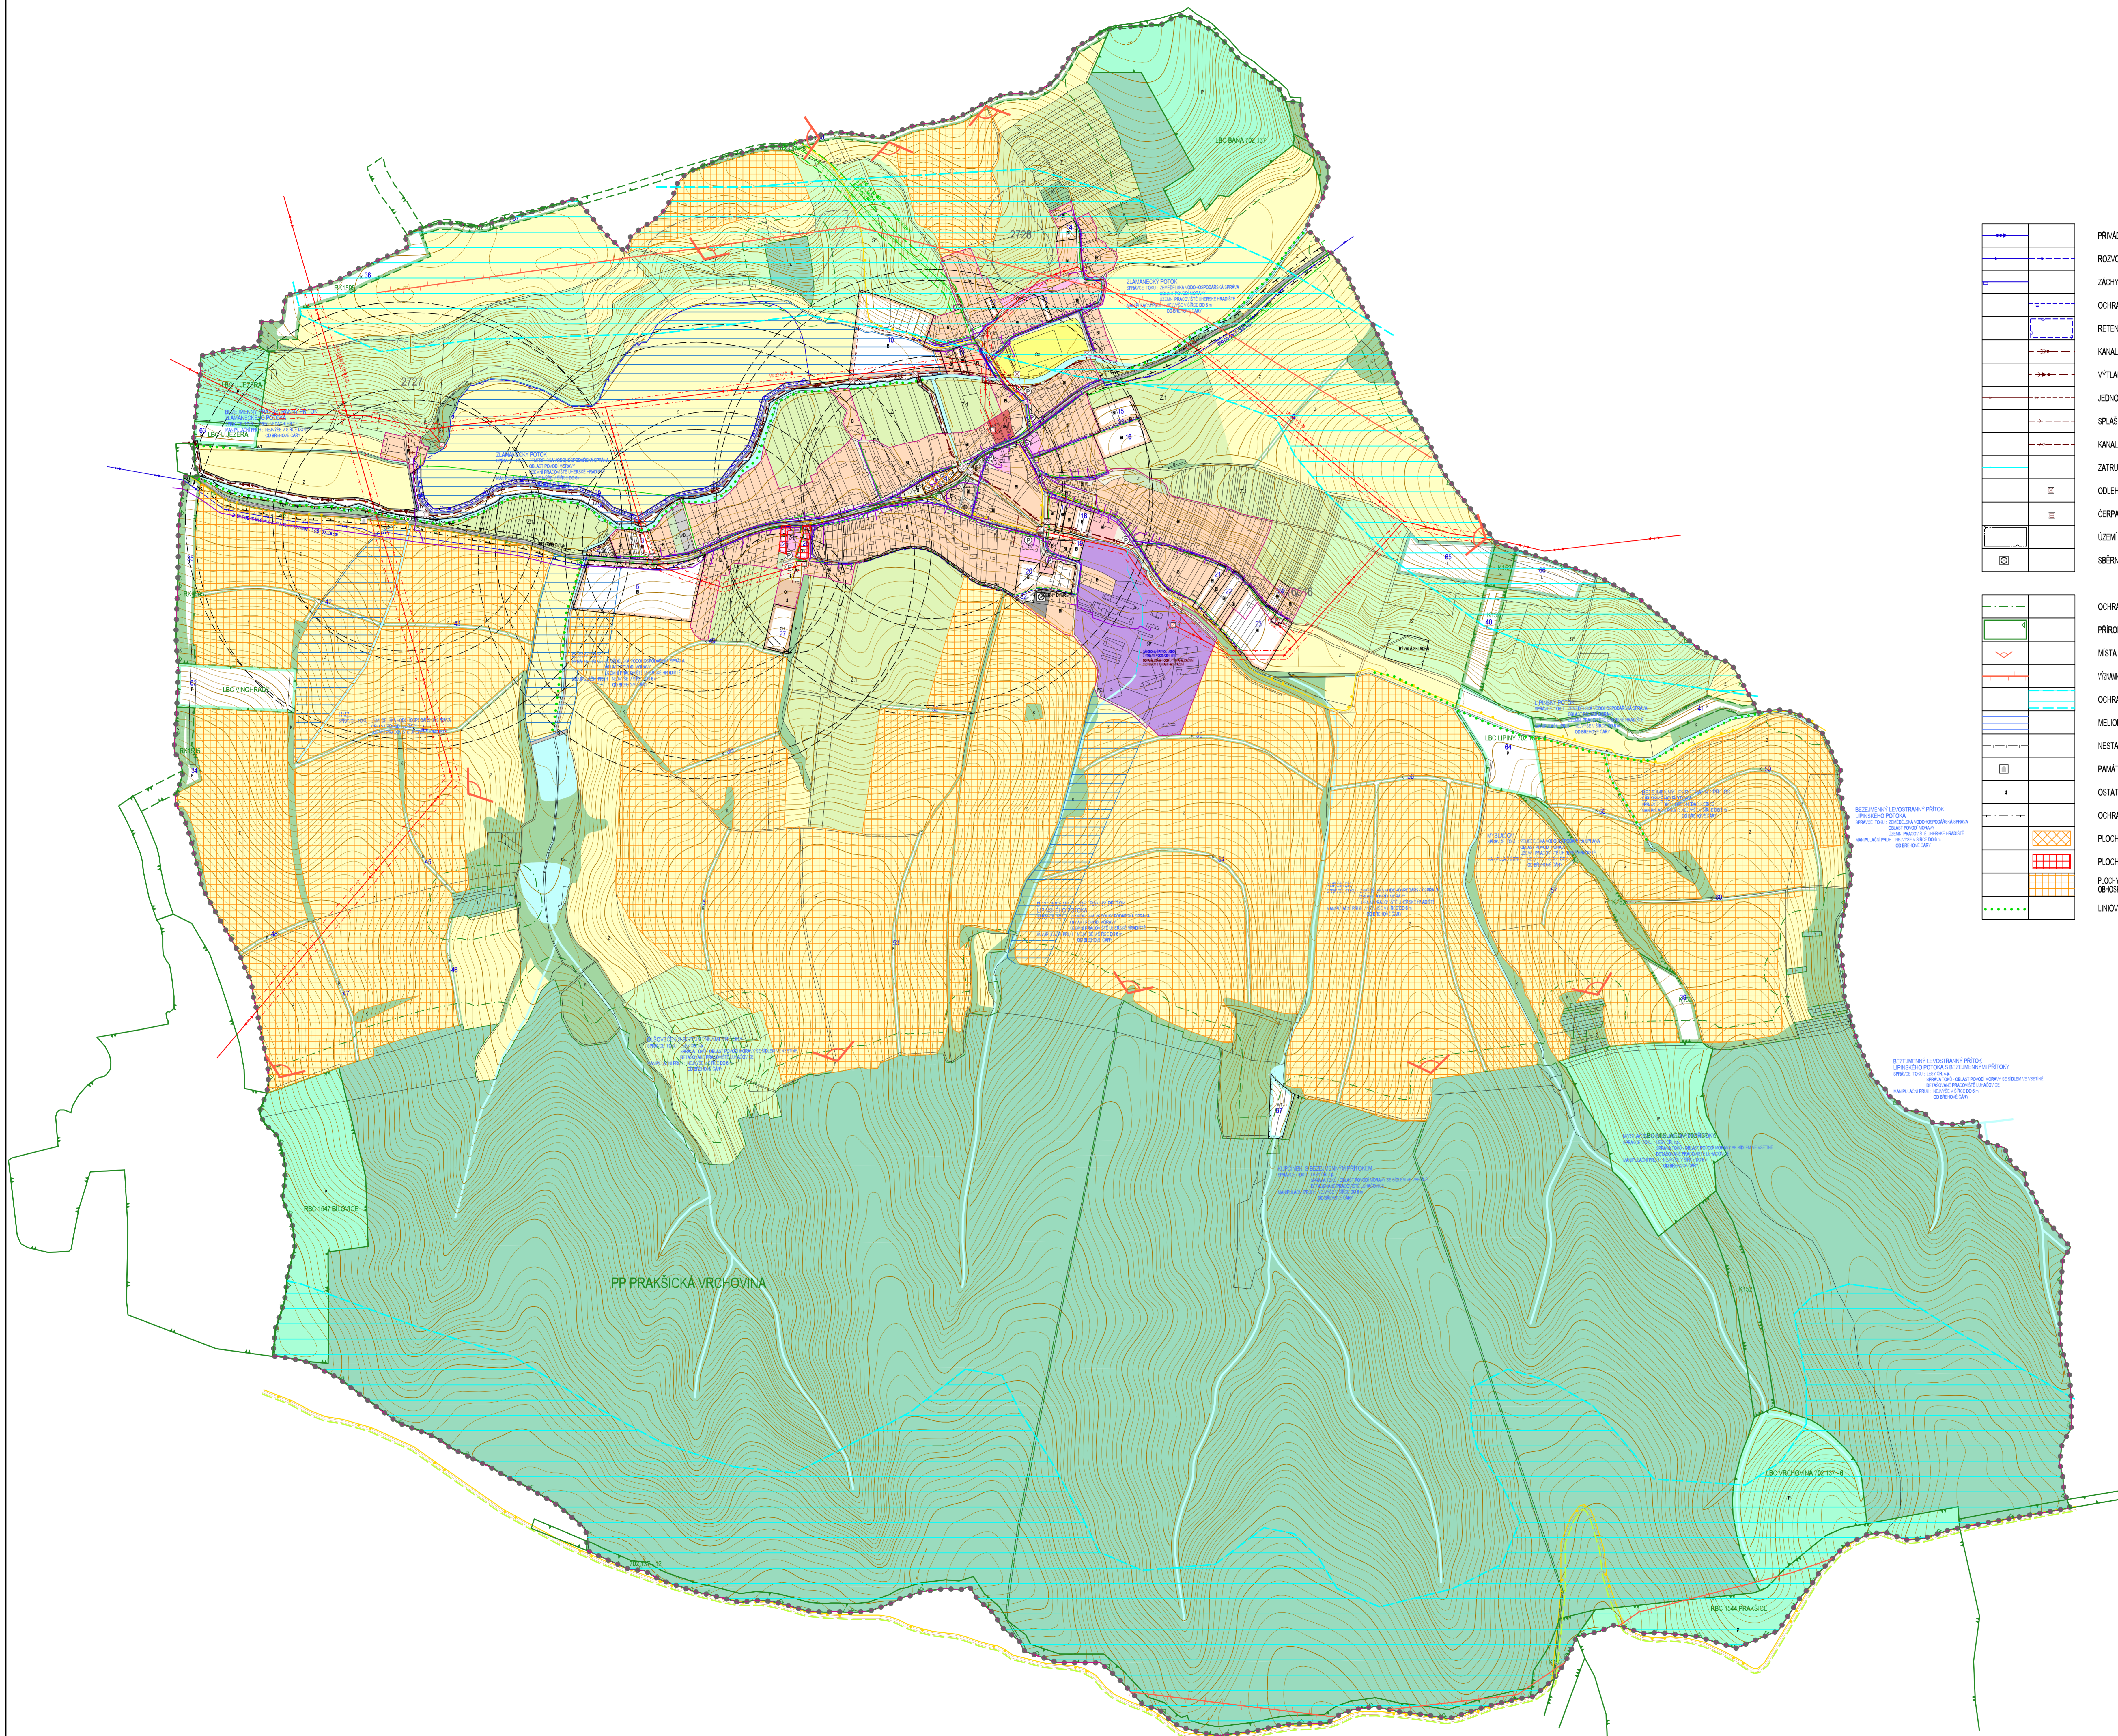

	PRIVÁDEČÍ VODOVODNÍ ŘAD		STABILIZOVANÉ PLOCHY		NÁVRHOVÉ PLOCHY
	ROZVODNÁ VODOVODNÍ SÍŤ		HRANICE ŘEŠENÉHO ÚZEMÍ		HRANICE KATASTRÁLNÍ
	ZÁCHYTNÝ PŘÍKOP		HRANICE ZASTAVĚNÉHO ÚZEMÍ K 15.12.2008		HRANICE ZASTAVĚNÝCH PLOCH
	OCHRANNÁ HRÁZ		B1		PLOCHY HROMADNÉHO BÝVENÍ
	RETENČNÍ PROSTOR - PLOCHA URČENÁ K ROZLIŠOVÁNÍ POVOVNÉ		B2		PLOCHY INDIVIDUÁLNÍHO BÝVENÍ
	KANALIZAČNÍ SBĚRAČ JEDNOTNÉ KANALIZACE		OV		PLOCHY OBČANSKÉHO VYBAVENÍ - VEŘEJNÁ VYBAVENOST
	VÝTLAK ODPADNÍCH VOD - PATEBNÍ STOKA		OK		PLOCHY OBČANSKÉHO VYBAVENÍ - KOMERČNÍ ZAŘÍZENÍ
	JEDNOTNÁ KANALIZACE		OS		PLOCHY OBČANSKÉHO VYBAVENÍ - TĚLOVÝCHOVA A SPORT
	SPĚLŠKOVÁ KANALIZACE		OH		PLOCHY OBČANSKÉHO VYBAVENÍ - VEŘEJNÁ POHRÉBISTVÍ A SOUVISEJÍCÍ SLUŽBY
	KANALIZAČNÍ VÝTLAK SPĚLŠKOVÝCH ODPADNÍCH VOD		DS		PLOCHY SILNIČNÍ DOPRAVY
	ZATŘUBĚNÝ VODNÍ TOK		D		PLOCHY OSTATNÍ DOPRAVY
	ODEHLŮVACÍ KOMORA		TV		PLOCHY TECHNICKÉ INFRASTRUKTURY - VODNÍ HOSPODÁŘSTVÍ
	ČERPAČÍ STANICE ODPADNÍCH VOD		TE		PLOCHY TECHNICKÉ INFRASTRUKTURY - ENERGETIKA
	ÚZEMÍ EKOLOGICKÝCH RIZIK		TO		PLOCHY TECHNICKÉ INFRASTRUKTURY - TECHNICKÉ ZABĚPŮBNÍ OBCE
	SBĚRNÝ DVŮR		T+		PLOCHY TECHNICKÉ INFRASTRUKTURY - OCHRANNÉ HRÁZE
	OCHRANÉ PÁSMA LESA		PV		PLOCHY VĚRANÝCH PROSTRASTÍ S PŘEMĚNOU ŽENĚNÝCH PLOCH
	PŘÍRODNÍ PARK PRAKŠICKÁ VRCHOVINA		PZ		PLOCHY VĚRANÝCH PROSTRASTÍ S PŘEMĚNOU NEŽENĚNÝCH PLOCH
	MÍSTO DALEKÝCH ROZHLÉDŮ		SP		PLOCHY SMÍŠENÉ VÝROBNÍ
	VÝZNAMNÉ POHLEDY (HORIZONTÁLNÍ VÝZNAM)		VD		PLOCHY PRO DROBNOU VÝROBU A VÝROBNÍ SLUŽBY
	OCHRANÉ PÁSMA POHLEDY (HORIZONTÁLNÍ)		WT		VODNÍ TOKY A PLOCHY
	MELIORACE		Z		PLOCHY SÍDELNÍ ZELENĚ
	NESTABILNÍ ÚZEMÍ		K		PLOCHY KRAJINNÉ ZELENĚ
	PAŤATOVÉ CHRÁNĚNÉ OBJEKTY		P		PLOCHY PŘÍRODNÍ
	OSTATNÍ PAŤATKY MÍSTNÍHO VÝZNAMU		L		PLOCHY LESNÍ
	OCHRANÉ PÁSMA HRBTŮVA		Z		PLOCHY ZEMLĚDĚLSKÉ
	PLOCHY ASANACE		Z.1		PLOCHY ZEMLĚDĚLSKÉ - SPECIFIKÉ
	PLOCHY PŘESTAVBY		S		PLOCHY SMÍŠENÉ NEZASTAVĚNÉHO ÚZEMÍ
	PLOCHY VÝZBOJNÉ ŽENĚNÍ NEBO ÚPRAVY ZPŮSOBU OBHOSPODÁVÁNÍ ŽELENÝCH ÚZEMÍ	ÚZEMNÍ SYSTÉM EKOLOGICKÉ STABILITY REGIONÁLNÍ BIOCENTRUM LOKÁLNÍ BIOCENTRUM NADREGIONÁLNÍ BIOKORIDOR REGIONÁLNÍ BIOKORIDOR LOKÁLNÍ BIOKORIDOR INDEX NÁVRHOVÝCH PLOCH 1			
	LIŠTIVÁ - KRAJINNÁ ZELENĚ S VÝZNAMNOU EKOSTABILIZAČNÍ FUNKCÍ		III		SILNICE III. TŘÍDY
					MÍSTNÍ KOMUNIKACE
					ÚČELOVÉ KOMUNIKACE
					CHODNÍKY, PĚŠÍ PROPOJENÍ
					CYKLOTRASY
					TURISTICKÉ TRASY
					OCHRANÉ PÁSMA SILNICE
					ROZHLÉDOVÁ POLE HRDŮVATEK
					ZASTÁVKY AUTOBUSŮ A PŘEPRAVY OSOBY
					DOCHÁZKOVÉ VĚDĚLNOSTI ZASTÁVEK HROMADNÉ DOPRAVY
					PARKOVIŠTĚ
					ELEKTRICKÉ VEDENÍ VN 110 kV
					ELEKTRICKÉ VEDENÍ VN 22 kV
					ELEKTRICKÁ STANICE (TRAFOSTANICE)
					OCHRANÉ PÁSMA ELEKTRICKÉHO VEDENÍ VN 110 kV A VN 22 kV
					VTL PLYNOVOD
					STL PLYNOVOD
					REGULAČNÍ STANICE PLYNU
					OCHRANÉ PÁSMA VTL PLYNOVODU
					BEZPEČNOSTNÍ PÁSMA VTL PLYNOVODU
					TELEKOMUNIKAČNÍ KABELY