





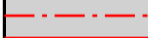
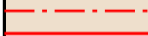
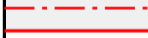




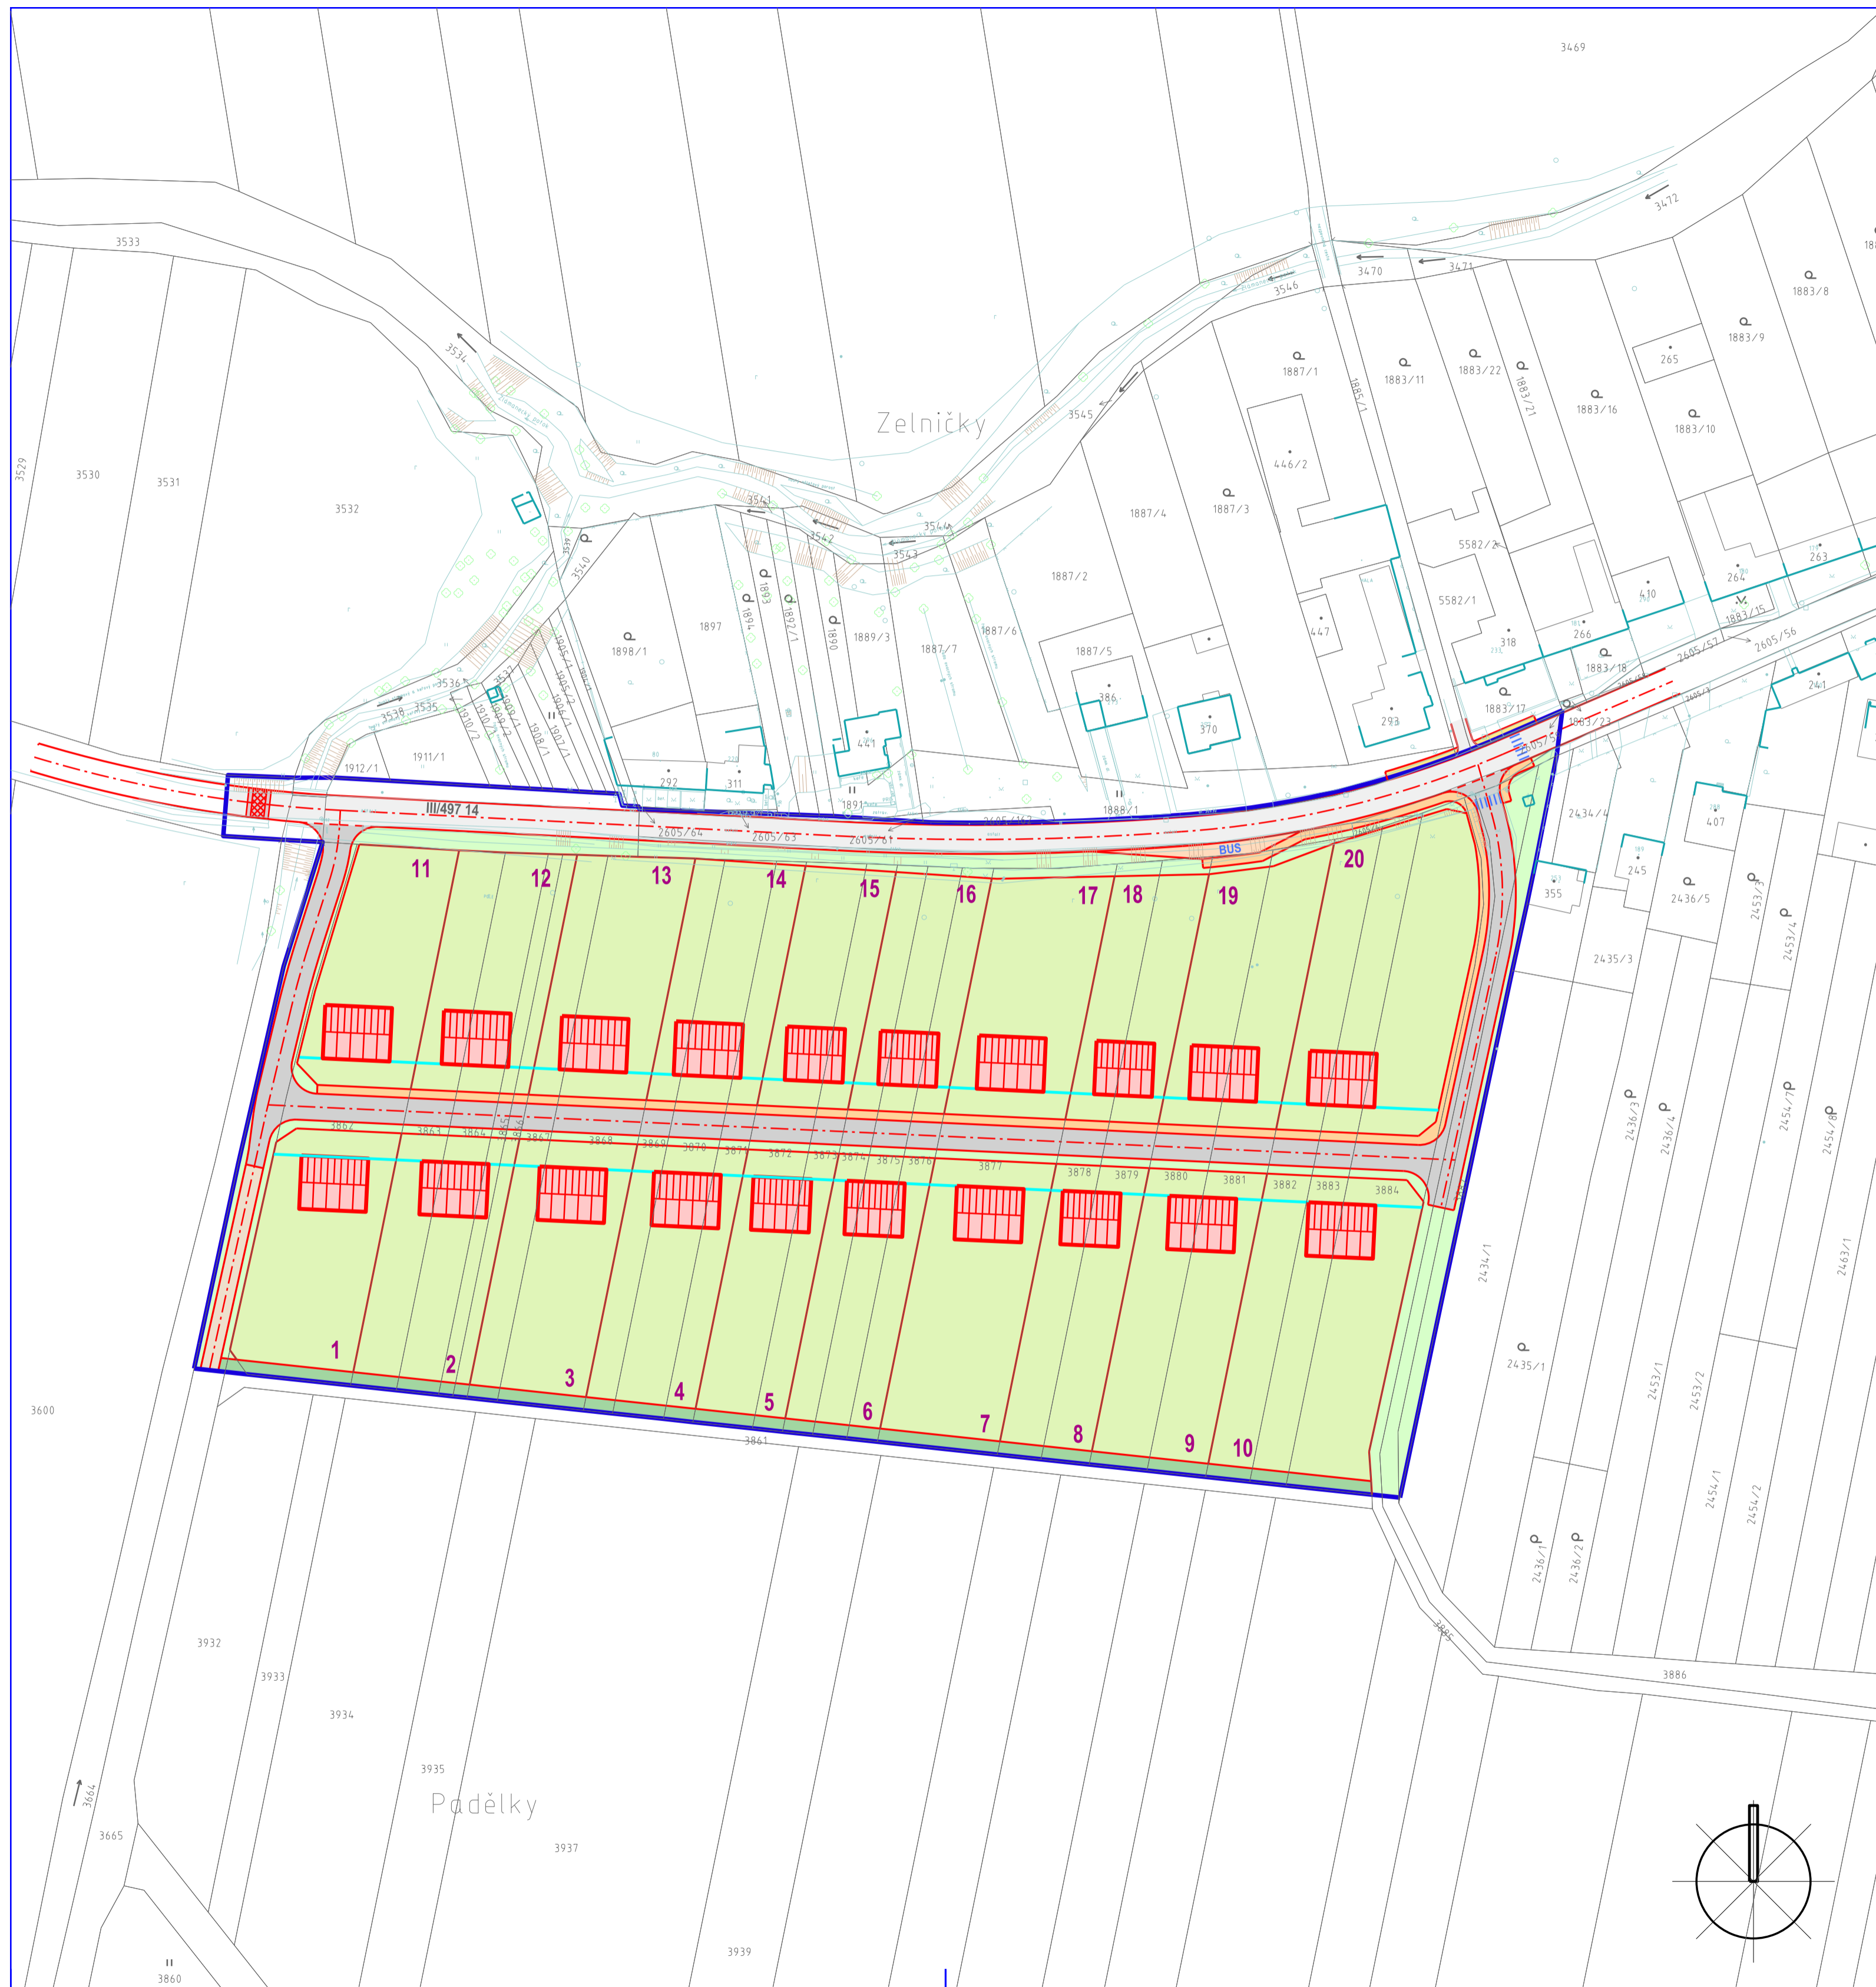


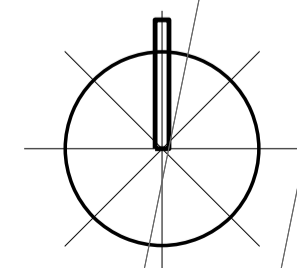


# ÚZEMNÍ STUDIE NEDACHLEBICE LOKALITA BI 5 - PADĚLKY



-  HRANICE ŘEŠENÉHO ÚZEMÍ
-  HRANICE POZEMKŮ
-  STAVEBNÍ ČÁRA
-  RODINNÉ DOMY
-  PLOCHY INDIVIDUÁLNÍHO BYDLENÍ
-  PLOCHY KOMUNIKACÍ
-  PLOCHY ÚČELOVÝCH KOMUNIKACÍ
-  PLOCHY STÁVAJÍCÍCH KOMUNIKACÍ
-  ZASTÁVKOVÝ ZÁLIV NA POZEMNÍ KOMUNIKACI
-  ZPOMALOVAČÍ PÁS NA POZEMNÍ KOMUNIKACI
-  PLOCHY CHODNÍKŮ
-  PLOCHY STÁVAJÍCÍCH CHODNÍKŮ
-  PŘECHOD PRO CHODCE
-  PLOCHY ZELENÝCH PÁSŮ PODĚL KOMUNIKACÍ
-  PLOCHY KRAJINÉ ZELENĚ



 Ing. arch. Vladimír Dujka, Kamenná 3858, Zlín 760 01	
Pořizovatel: Městský úřad Uherské Hradiště, Odbor stavebního úřadu a životního prostředí Obec: Nedachlebice   Okres: Uherské Hradiště   Kraj: Zlínský	Zak.č.: 03/2021 Arch.č.: 692/21 Formát: 3 A4 Stupeň: ÚZEMNÍ STUDIE Datum: 12/2021 Měřítko: 1:1 000
<b>ÚZEMNÍ STUDIE NEDACHLEBICE LOKALITA BI 5 - PADĚLKY</b>	
Obsah:	URBANISTICKÉ ŘEŠENÍ
	č.v.: <b>2</b>