


OŘECHOV - ÚZEMNÍ STUDIE PRO LOKALITU BYDLENÍ BI 44

DOPRAVNÍ INFRASTRUKTURA - PODÉLNÝ PROFIL K1

UĚTEU K1

1:1000

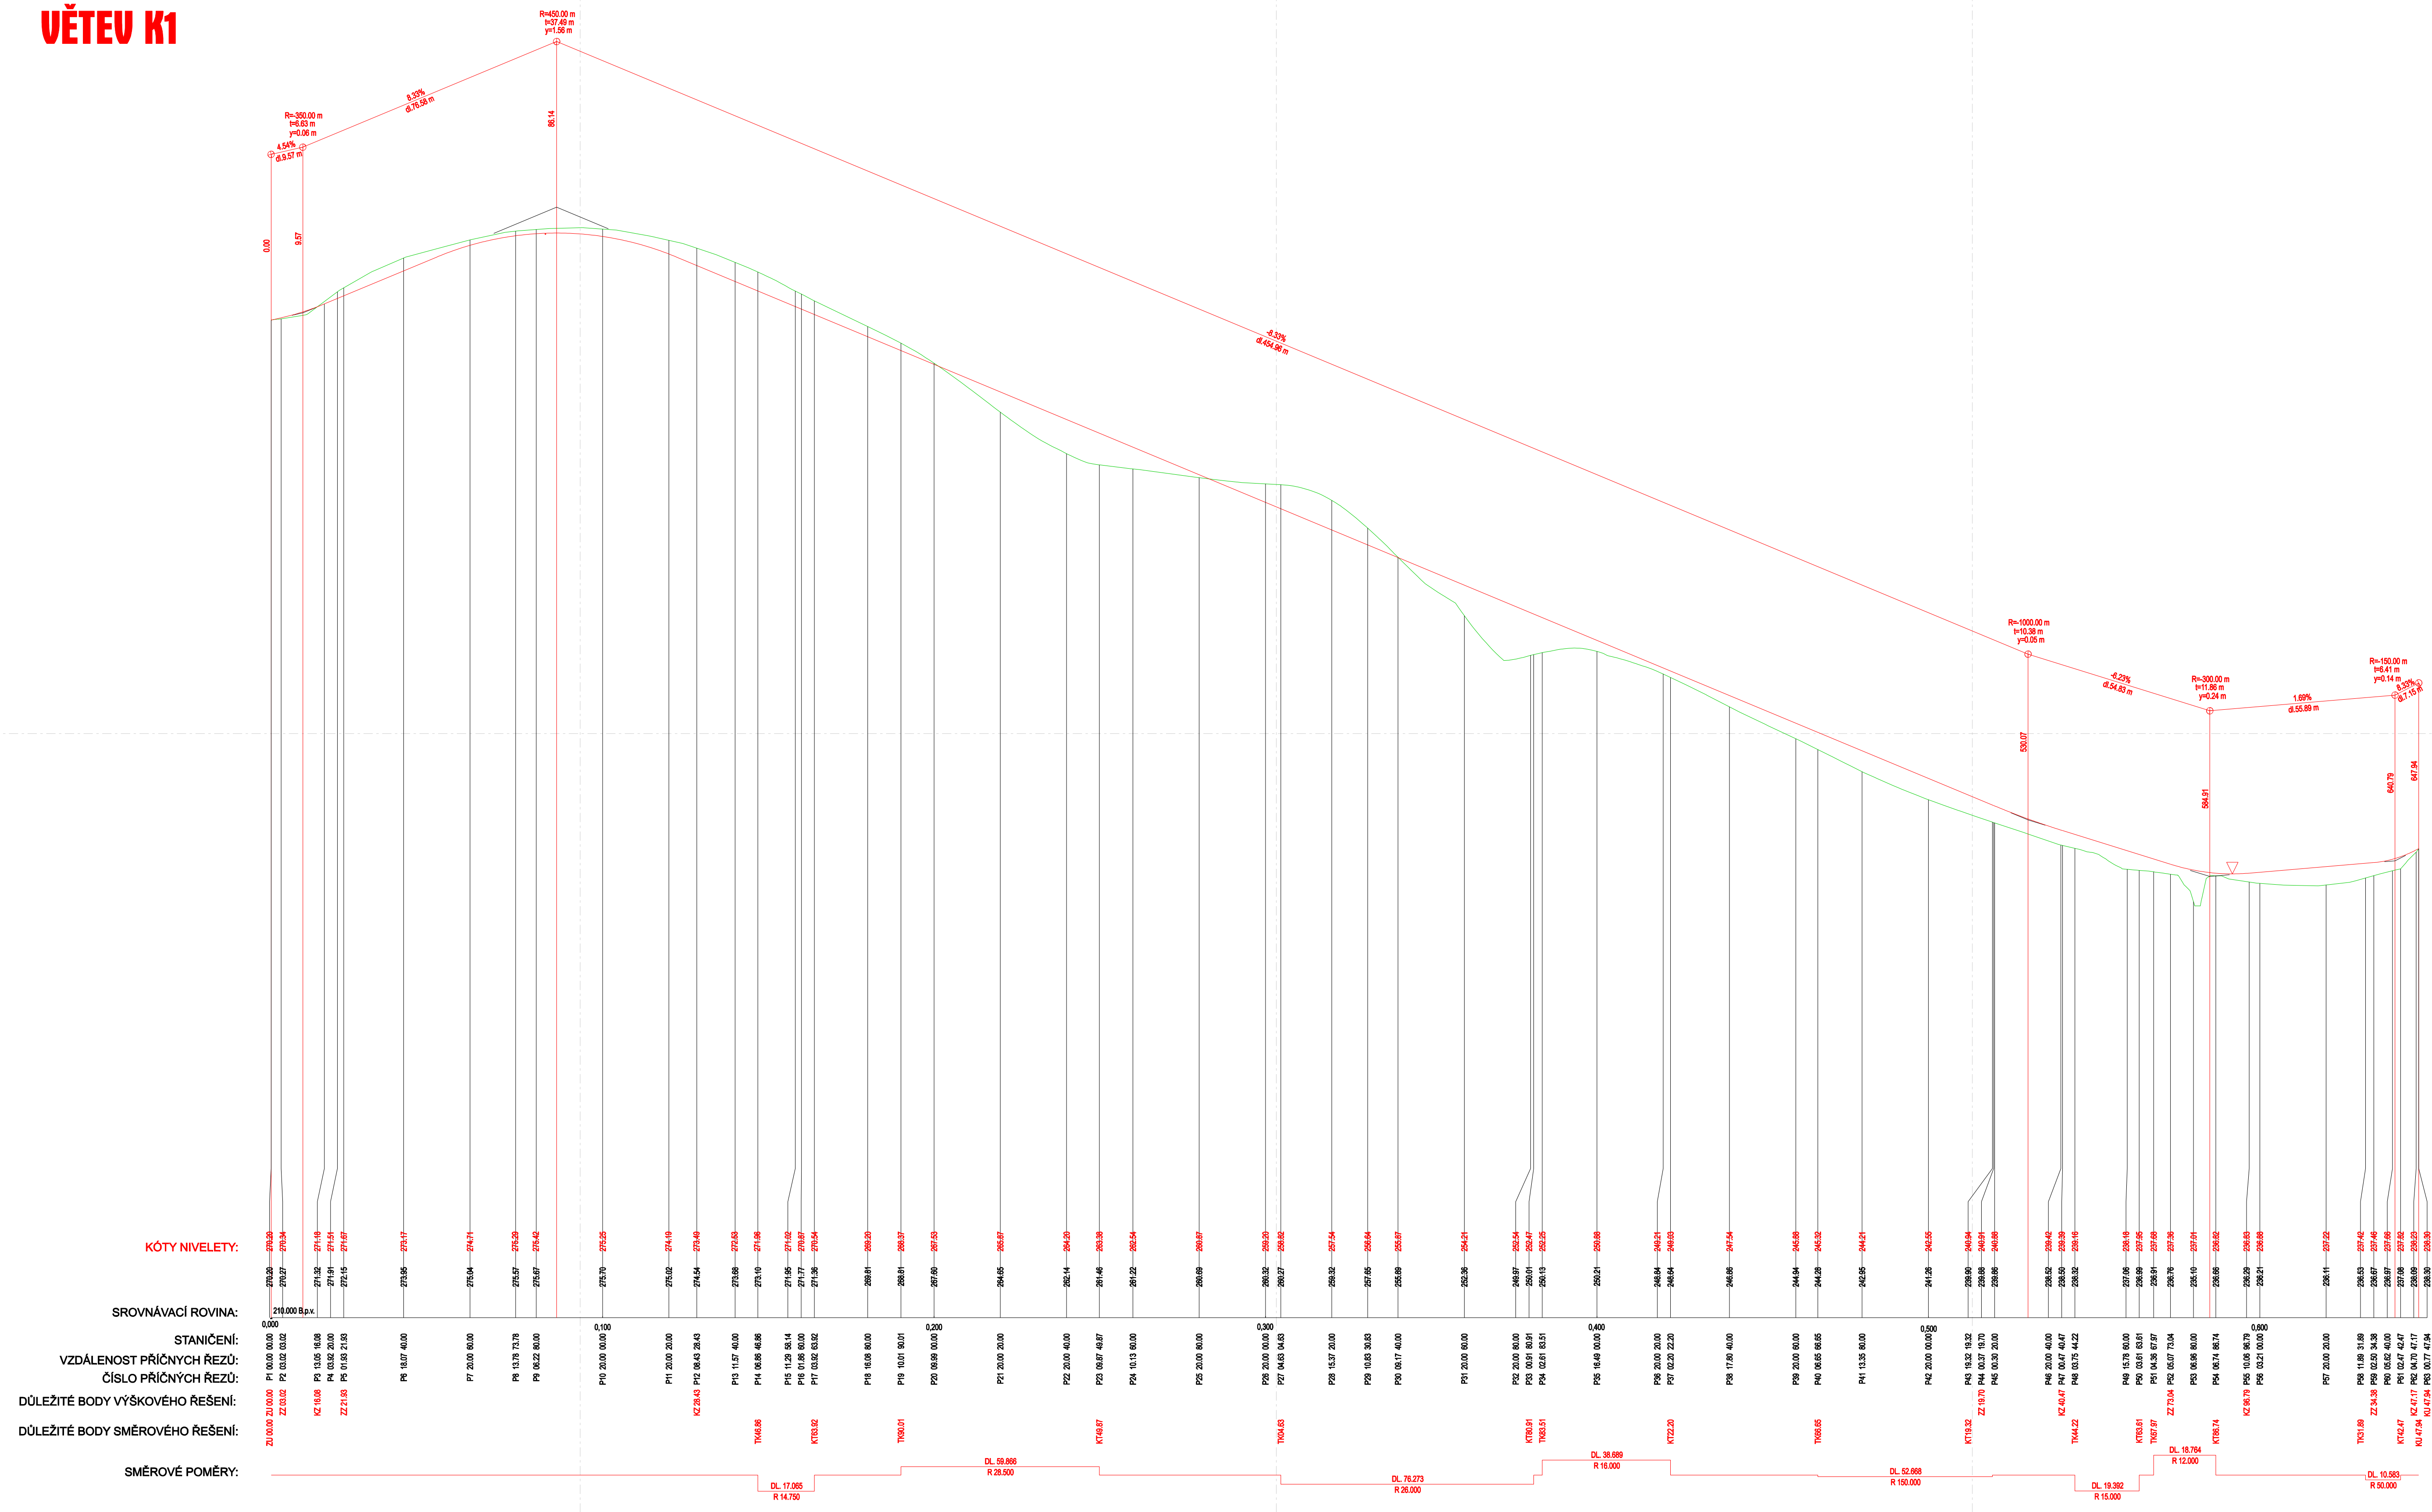

KÓTY NIVELEŤ:

SROVNÁVACÍ ROVINA:

STANIČENÍ:
VZDÁLENOST PŘÍČNÝCH ŘEZŮ:
ČÍSLO PŘÍČNÝCH ŘEZŮ:

DŮLEŽITÉ BODY VÝŠKOVÉHO ŘEŠENÍ:

DŮLEŽITÉ BODY SMĚROVÉHO ŘEŠENÍ:

SMĚROVÉ POMĚRY:

ATELIER RS			urbanismus, architektura, projekty staveb		
Průmyslová 913, Uherské Hradiště, 68801, IČO 25568329, +420 608 888 574					
vyracoval:	Ing. arch. Radoslav Špok, ČKA 01431	datum:	02/2019		
objednatel:	Obec Ořechov, č.p. 105, pošta 687 37 Polešovice, IČ 00542300	měřítko:	1:1000		
akce:	OŘECHOV - ÚZEMNÍ STUDIE PRO LOKALITU BYDLENÍ BI 44	stupeň:	územní studie		
oblast:	DOPRAVNÍ INFRASTRUKTURA - PODÉLNÝ PROFIL K1	číslo výkresu:	05.1		