


3. DOPRAVNÍ A TECHNICKÁ INFRASTRUKTURA

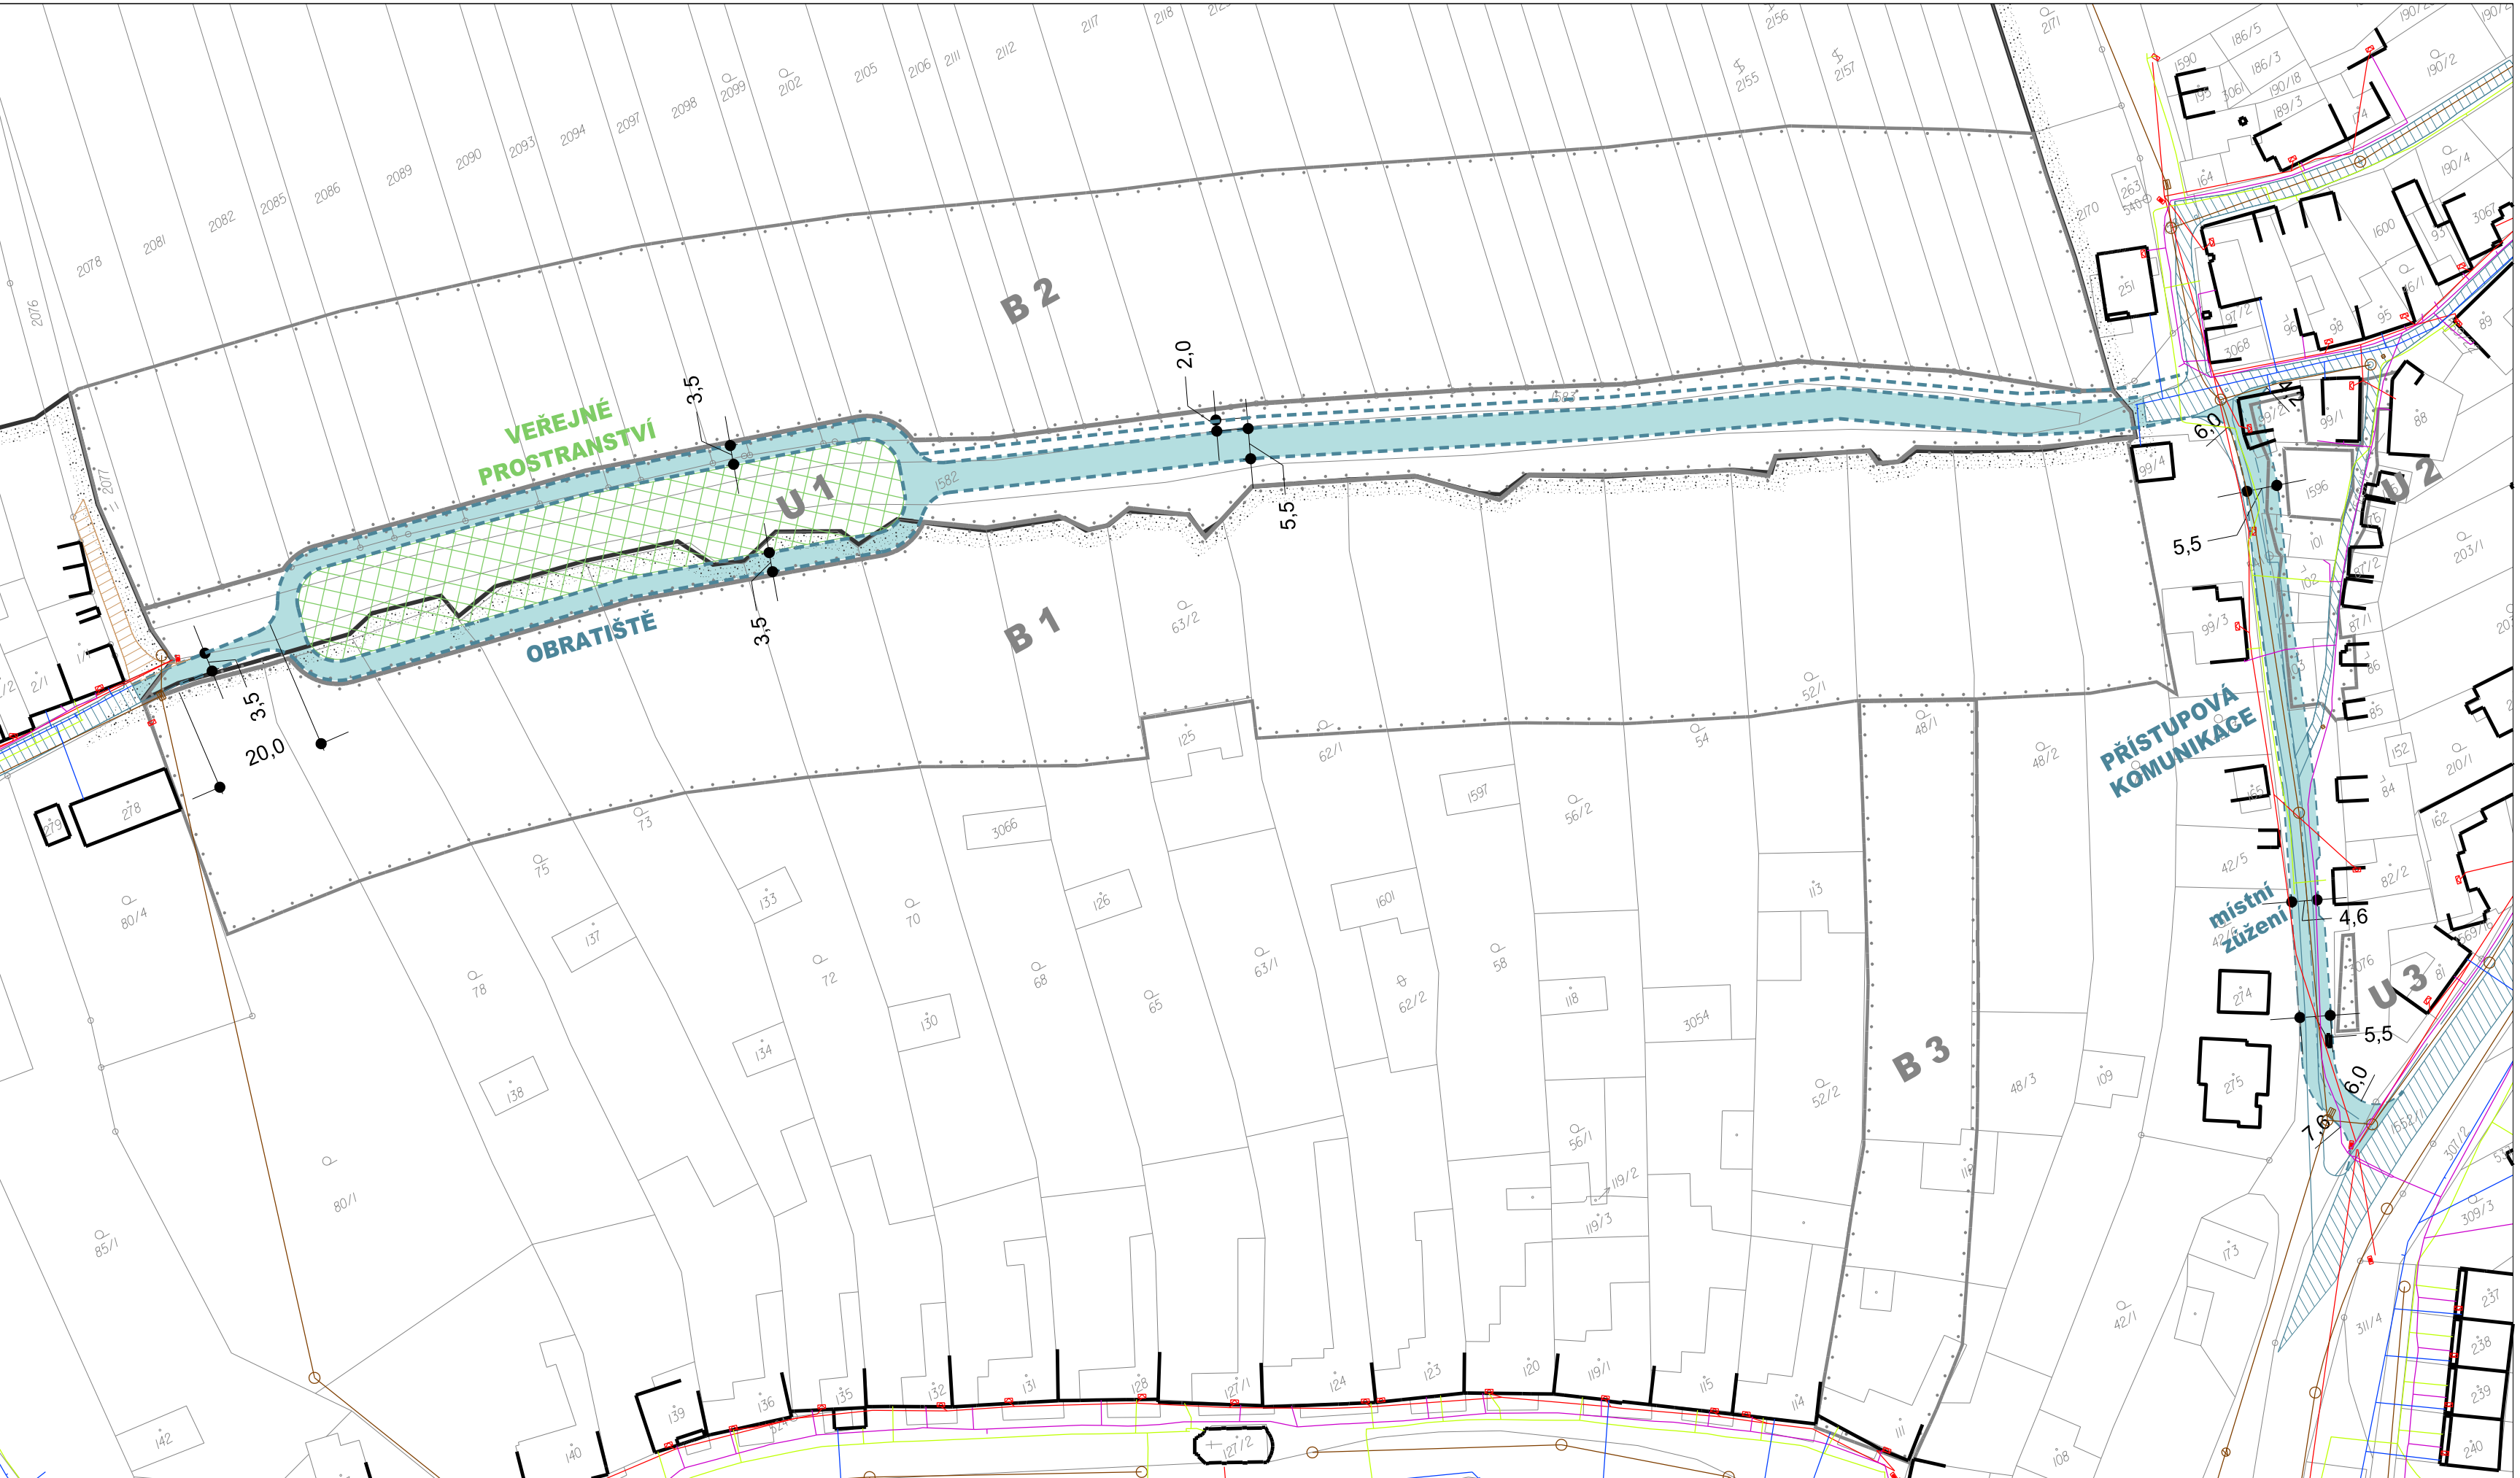

LEGENDA

- HRANICE TYPOVÝCH PLOCH
- B 1** OZNAČENÍ TYPOVÝCH PLOCH
- STAV
- ROZVODY NÍZKÉHO NAPĚTÍ
- PLYNOVOD
- VODOVOD
- KANALIZACE
- TELEKOMUNIKAČNÍ VEDENÍ
- STAV NÁVRH
- MÍSTNÍ KOMUNIKACE
- OBSLUŽNÁ KOMUNIKACE (POLNÍ)

TATO ÚZEMNÍ STUDIE NEBYLA ZCELA DOKONČENA, JELIKOŽ SE BĚHEM ZPRACOVÁNÍ DOSPĚLO K ZÁVĚRU, ŽE ŘEŠENÉ ÚZEMÍ NENÍ MOŽNÉ V DANÝCH PODMÍNKÁCH ZASTAVĚT.

AUTORIZOVANÁ OSOBA: ING.ARCH. PŘEMYSL ŽENČÁK	
VYPRACOVALA: ING.ARCH. OLGA HAMŠIKOVÁ	OLGA HAMŠIKOVÁ RYBNÍČEK 492 783 96 ÚJEZD
OBJEDNATEL: OBEC VÁŽANY	KRAJ ZLÍNSKÝ
ÚZEMNÍ STUDIE VÁŽANY - US 1	
3. DOPR. A TECH. INFRASTR.	PROSINEC 2019
	1 : 1 000