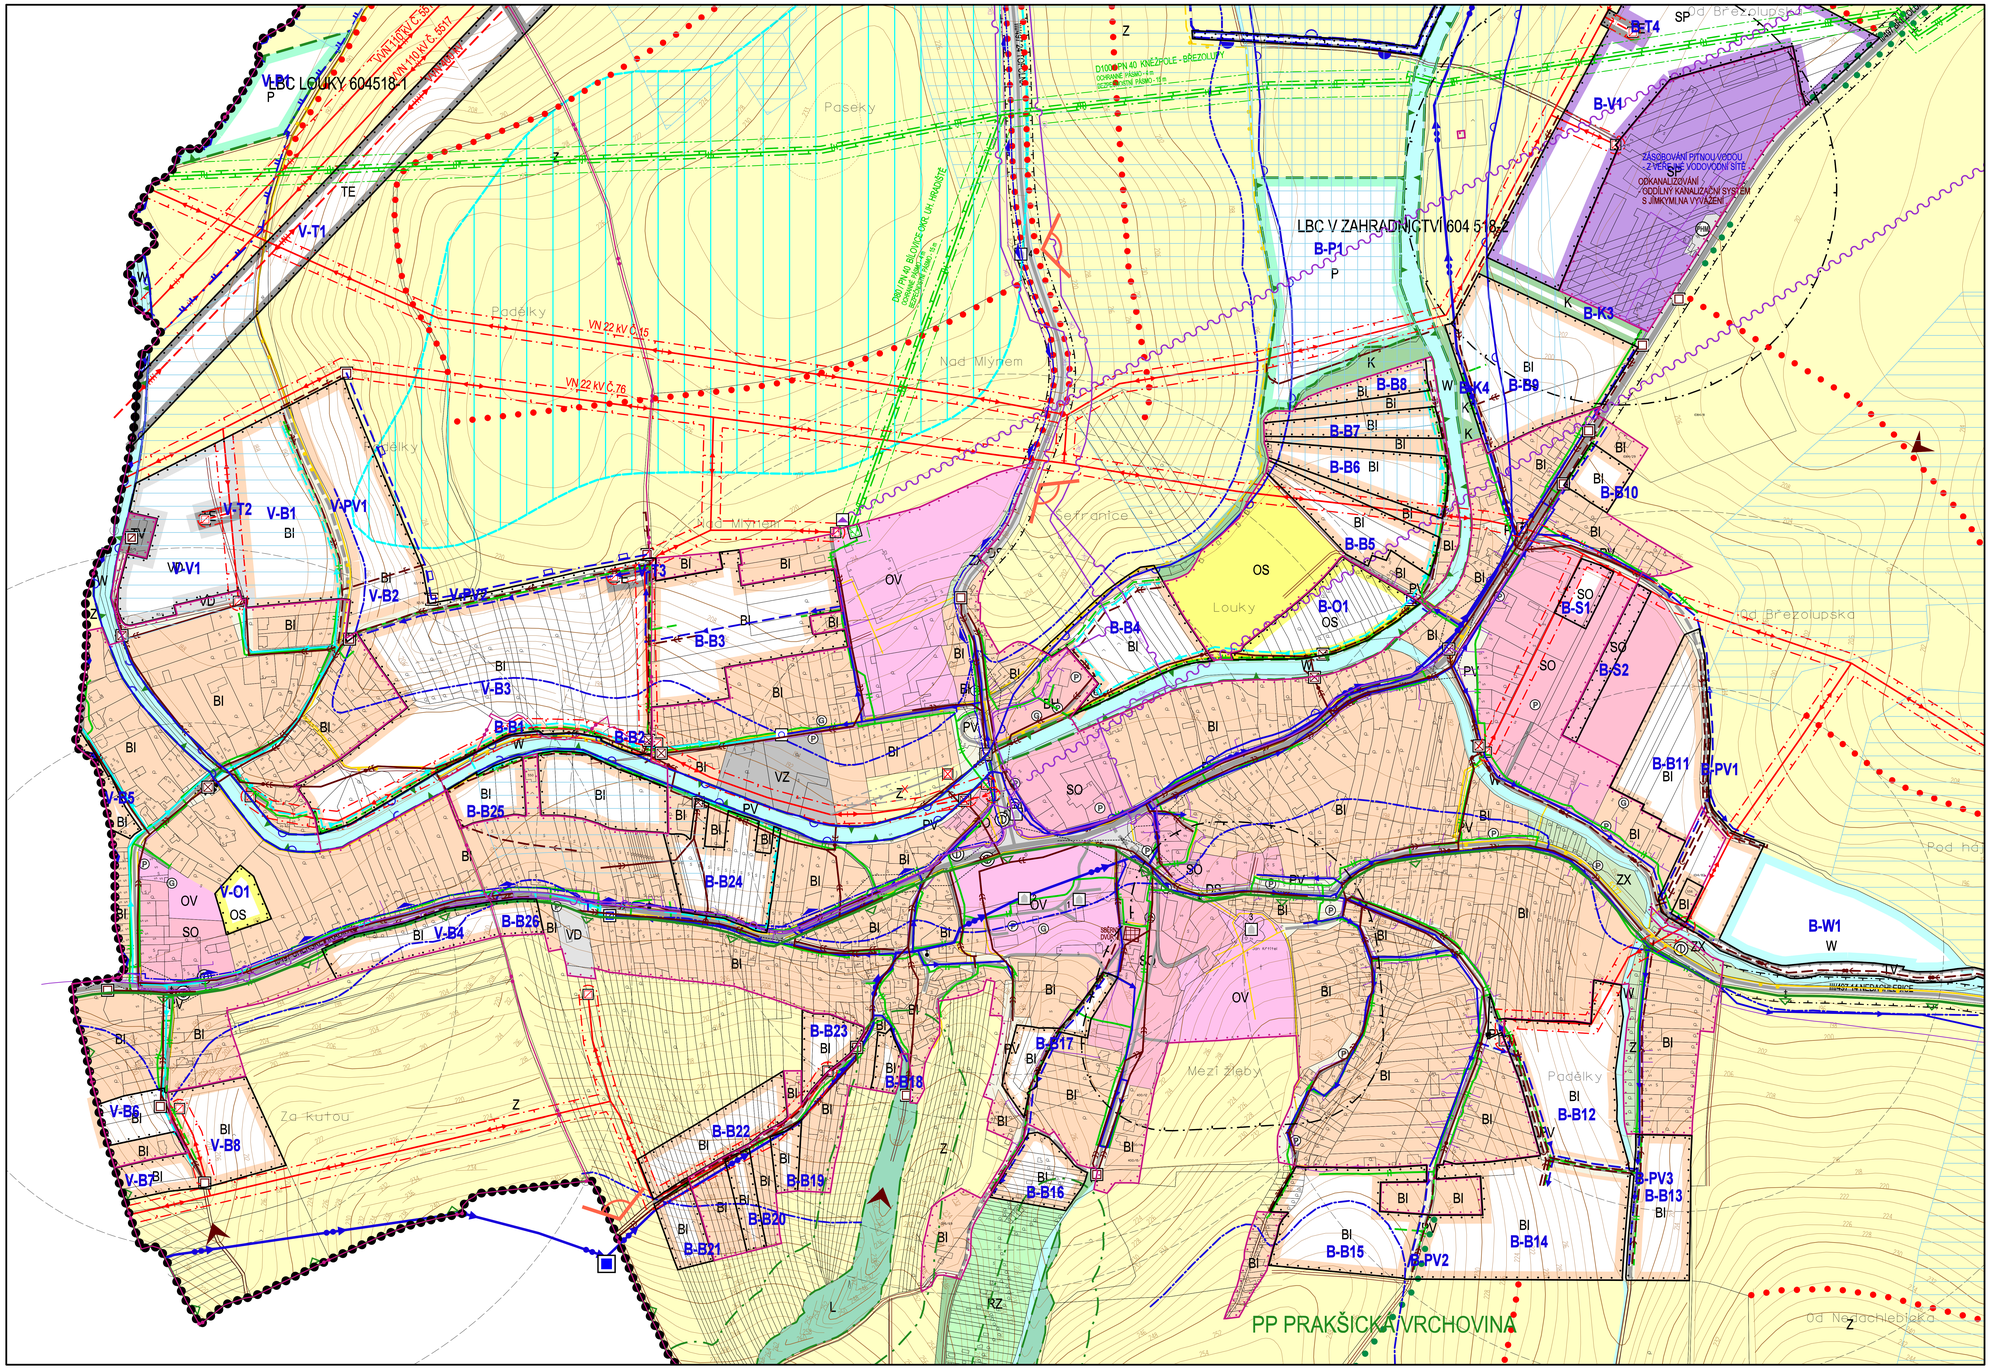

ÚZEMNÍ PLÁN BÍLOVICE

STABILIZOVANÉ PLOCHY
PLOCHY ZMĚN

- HRANICE ŘEŠENÉHO ÚZEMÍ
- HRANICE KATASTRÁLNÍ - HRANICE ŘEŠENÉHO ÚZEMÍ
- HRANICE ZASTAVĚNÉHO ÚZEMÍ
- HRANICE ZASTAVITELNÝCH PLOCH

- BH — PLOCHY HROMADNÉHO BYDLENÍ
- BI — PLOCHY INDIVIDUÁLNÍHO BYDLENÍ
- RZ — PLOCHY REKREACE INDIVIDUÁLNÍ - ZAHRÁDKÁŘSKÉ OBLASTI
- OV — PLOCHY OBČANSKÉHO VYBAVENÍ - VEŘEJNÁ VYBAVENOST
- OS — PLOCHY OBČANSKÉHO VYBAVENÍ - TĚLOVÝCHOVA A SPORT
- DS — PLOCHY SILNIČNÍ DOPRAVY
- T — PLOCHY TECHNICKÉ INFRASTRUKTURY - OCHRANNÉ HRÁZE
- TV — PLOCHY TECHNICKÉ INFRASTRUKTURY - VODNÍ HOSPODÁŘSTVÍ
- TE — PLOCHY TECHNICKÉ INFRASTRUKTURY - ENERGETIKA
- PV — PLOCHY VEŘEJNÝCH PROSTRANSTVÍ S PŘEVAHOU ZPEVNĚNÝCH PLOCH
- SO — PLOCHY SMÍŠENÉ OBYTNÉ
- SP — PLOCHY SMÍŠENÉ VÝROBNÍ
- VD — PLOCHY DROBNÉ VÝROBY A VÝROBNÍCH SLUŽEB
- VZ — PLOCHY ZEMĚDĚLSKÉ VÝROBY
- W — VODNÍ PLOCHY A TOKY
- ZX — PLOCHY SÍDELNÍ ZELENĚ - ZELEŇ OSTATNÍ A SPECIFICKÁ
- K — PLOCHY KRAJINNÉ ZELENĚ
- P — PLOCHY PŘÍRODNÍ
- Z — PLOCHY ZEMĚDĚLSKÉ
- L — PLOCHY LESNÍ

B-B1 — OZNAČENÍ NAVRHOVANÝCH PLOCH

ÚZEMNÍ SYSTÉM EKOLOGICKÉ STABILITY

- LOKÁLNÍ BIOCENTRUM
- LOKÁLNÍ BIOKORIDOR
- HRANICE PP PRAKŠICKÁ VRCHOVINA
- OCHRANNÉ PÁSMO LESA
- MÍSTA DÁLEKÝCH ROZHLEDŮ
- DOPROVODNÁ ZELEŇ, ALEJE A PROTIEROZNÍ OPATŘENÍ NA ZPF
- NAVRHOVANÉ OCHRANNÉ PÁSMO KRAJINNÝCH HORIZONTŮ
- PAMÁTKOVĚ CHRÁNĚNÉ OBJEKTY
- OSTATNÍ PAMÁTKY MÍSTNÍHO VÝZNAMU
- OCHRANNÉ PÁSMO VÝROBNÍHO ZAŘÍZENÍ
- OCHRANNÉ PÁSMO HŘBITOVA
- SILNICE III. TŘÍDY
- MÍSTNÍ KOMUNIKACE
- ÚČELOVÉ KOMUNIKACE ZPEVNĚNÉ
- ÚČELOVÉ KOMUNIKACE NEZPEVNĚNÉ
- CHODNÍKY, PĚŠÍ PROPOJENÍ
- CYKLOTRASY, CYKLOSTEZKY
- OCHRANNÉ PÁSMO SILNICE
- ROZJEZDOVÁ POLE KŘIŽOVATEK
- ZASTÁVKY AUTOBUSOVÉ PŘEPRAVY OSOB
- DOCHÁZKOVÉ VZDÁLENOSTI ZASTÁVEK HROMADNÉ DOPRAVY
- PARKOVIŠTĚ, GARÁŽE

- ELEKTRICKÉ VEDENÍ VVN 400 kV
- ELEKTRICKÉ VEDENÍ VVN 110 kV
- ELEKTRICKÉ VEDENÍ VN 22 kV
- ELEKTRICKÉ VEDENÍ VN 22 kV KE ZRUŠENÍ
- KABEL ELEKTRICKÉHO VEDENÍ VN 22 kV
- ELEKTRICKÁ STANICE (TRAFOSTANICE)
- ELEKTRICKÁ STANICE (TRAFOSTANICE) KE ZRUŠENÍ
- OCHRANNÉ PÁSMO ELEKTRICKÉHO VEDENÍ VVN 110 kV A VN 22 kV
- VTL PLYNOVOD
- STL PLYNOVOD
- REGULAČNÍ STANICE PLYNU VTL / STL
- OCHRANNÉ PÁSMO VTL PLYNOVODU
- BEZPEČNOSTNÍ PÁSMO VTL PLYNOVODU
- DÁLKOVÝ KABEL
- MÍSTNÍ SDĚLOVACÍ KABEL
- RR PAPRSEK
- VYSÍLAČ

- PŘIVÁDĚCÍ VODOVODNÍ ŘAD
- VÝTLAČNÝ VODOVODNÍ ŘAD
- ROZVODNÁ VODOVODNÍ SÍŤ - L TLAKOVÉ PÁSMO
- ROZVODNÁ VODOVODNÍ SÍŤ - DLE PROJEKTOVÉ DOKUMENTACE
- VODOJEM
- REDUKČNÍ ŠACHTA
- OSTATNÍ ZAŘÍZENÍ NA VODOVODNÍ SÍTI - ŠOUPĚ
- HRANICE TLAKOVÉHO PÁSMA
- PÁSMO HYGIENICKÉ OCHRANY 2. STUPNĚ VNĚJŠÍ JÍMACÍHO ÚZEMÍ KNĚŽPOLE

- KANALIZAČNÍ SBĚRAČ, JEDNOTNÁ KANALIZACE
- JEDNOTNÁ KANALIZACE
- SPLAŠKOVÁ KANALIZACE
- DEŠŤOVÁ KANALIZACE
- ODLEHČOVACÍ KOMORA
- LAPAČ SPLAVENIN
- PŘÍTOK EXTRAVILÁNOVÝCH VOD
- ČISTÍRNA ODPADNÍCH VOD
- SBĚRNÝ DVŮR, SKLÁDKA STAVEBNÍHO ODPADU
- ZÁCHYTNÝ PŘÍKOP EXTRAVILÁNOVÝCH VOD

- PLOCHA ODVODNĚNÁ
- PLOCHY POD ZÁVLAHOU
- ZÁPLAVOVÉ ÚZEMÍ STANOVENÉ Č.J. VOD 14559/95 Z 25.3.1996
- HRANICE CHOPAV KVARTÉR ŘEKY MORAVY

DLE STUDIE "BŘEZNICE", K.Ú. BÍLOVICE POSOUZENÍ ODTOKOVÝCH POMĚRŮ ZÁJMOVÉHO ÚZEMÍ VÝSTAVBY POVODÍ MORAVY a.p. BRNO 050203

- OCHRANNÁ HRÁZ POLDRU
- HRANICE ROZLIVU POLDRU

PAMÁTKOVĚ CHRÁNĚNÉ OBJEKTY
1 ZÁMEK
2 PARK U ZÁMKU
3 FARNÍ KOSTEL SV. JANA KŘTITELE
4 FARSTVÍ Č.P. 1
5 SOCHA SV. JANA NEPOMUCKÉHO, SV. VÁCLAVA A SV. ANTONÍNA

Ing. arch. Vladimír Dujka, Kamenná 3858, Zlín 760 01

Pořizovatel: Obec Bílovice	Zak.č.: 050207
Obec: Bílovice / Okres: Uherské Hradiště / Kraj: Zlínský	Arch.č.: 41/057
Akce: ÚZEMNÍ PLÁN BÍLOVICE	Format: 12 A4
	Stupeň: NÁVRH
	Datum: 06/2008
	Měřítko: 1:2000
Obsah: KOORDINAČNÍ VÝKRES	Č.v.: B.2.2-2