


BÍLOVICE

ÚZEMNÍ PLÁN

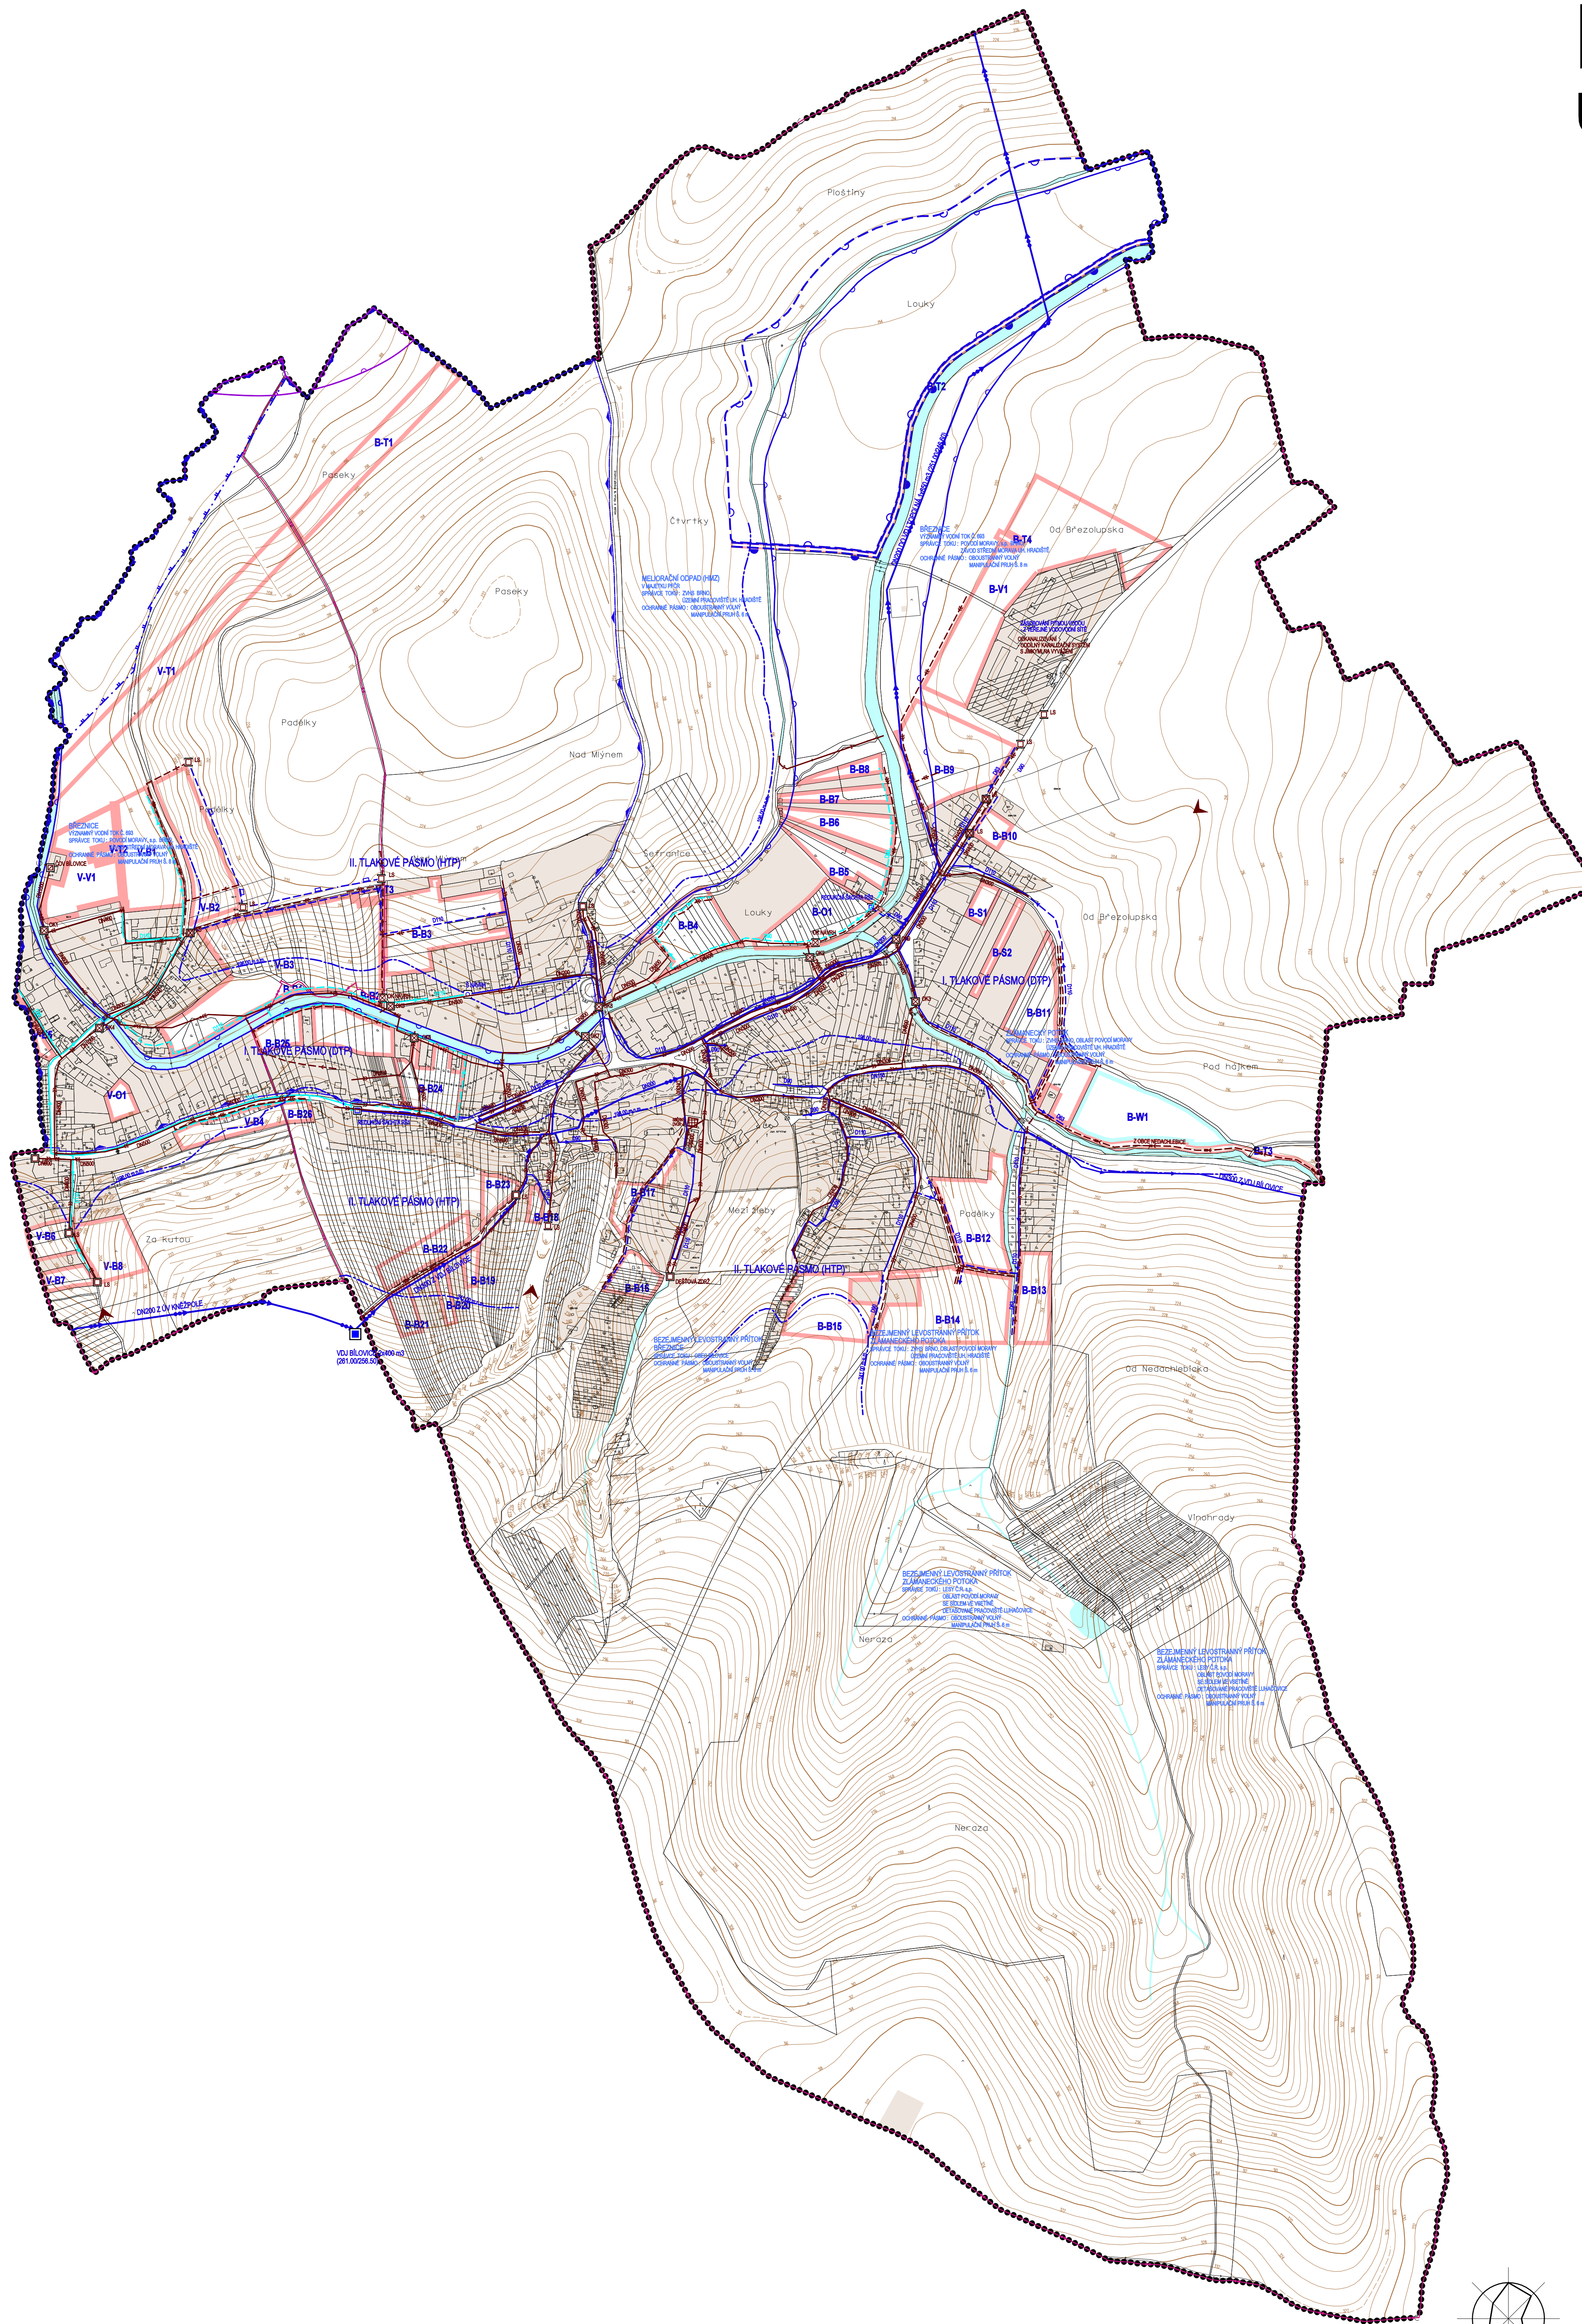

STABILIZOVANÉ PLOCHY PLOCHY ZMĚN	
	HRANICE ŘEŠENÉHO ÚZEMÍ
	HRANICE KATASTRÁLNÍ - HRANICE ŘEŠENÉHO ÚZEMÍ
	STABILIZOVANÉ PLOCHY
	PLOCHY ZMĚN
	OZNAČENÍ NAVRHOVANÝCH ZASTAVITELNÝCH PLOCH
	VODNÍ PLOCHY A TOKY
	PRÍVÁDĚČÍ VODOVODNÍ ŘÁD
	VÝTLAČNÝ VODOVODNÍ ŘÁD
	ROZVODNÁ VODOVODNÍ SÍŤ - I. TLAKOVÉ PÁSMO
	ROZVODNÁ VODOVODNÍ SÍŤ - DLE PROJEKTOVÉ DOKUMENTACE
	VODOJEM
	REDUKČNÍ ŠACHTA
	OSTATNÍ ZAŘÍZENÍ NA VODOVODNÍ SÍŤI - ŠOUPĚ
	HRANICE TLAKOVÉHO PÁSMO
	PÁSMO HYGIENICKÉ OCHRANY Z. STUPNĚ VNĚJŠÍ JÍMACHO ÚZEMÍ ŽEMLÉPŮLE
	KANALIZAČNÍ SBĚRAČ - JEDNOTNÁ KANALIZACE
	JEDNOTNÁ KANALIZACE
	SPLAŠKOVÁ KANALIZACE
	DEŠŤOVÁ KANALIZACE
	ODLEHČOVACÍ KOMORA
	LAPAČ SPLAVENIN
	PRÍTOK EXTRAVILÁNOVÝCH VOD
	ČIŠTÍRNA ODPADNÍCH VOD
	SBĚRNÝ DVŮR, SKLÁDKA STAVEBNÍHO ODPADU
	ZÁCHYTNÝ PŘÍKOP EXTRAVILÁNOVÝCH VOD
	ZÁPLAVOVÉ ÚZEMÍ PŘI POVOODNÍ V ROCE 1997
	ZÁPLAVOVÉ ÚZEMÍ STANOVENÉ Č. J. VOD 1455/66 Z 23.3.1996
	HRANICE CHOPAV KVARTER RĚKY MORAVY
	DLE STUDIE "BŘEZNICE": K.Ú. BÍLOVICE POSOUZENÍ ODTOKOVÝCH POMĚRŮ ZÁJMOVÉHO ÚZEMÍ VÝSTAVBY POVODI MORAVY s.p. BRNO 05/2003
	OCHRANNÁ HRÁZ POLDRU
	HRANICE ROZLIVŮ POLDRU

SPRÁVNÍ ORGÁN, KTERÝ ÚP VYDAL:	ZASTUPITELSTVO OBCE BÍLOVICE	RAZÍTKO:
ČÍSLO JEDNACÍ:		
DATUM VYDÁNÍ:		
DATUM NABÝTÍ ÚČINNOSTI:		
POŘIZOVATEL:	MĚSTSKÝ ÚŘAD UHERSKÉ HRADŠTĚ, ODBOR ARCHITEKTURY, PLÁNOVÁNÍ A ROZVOJE	RAZÍTKO:
JMÉNO A PŘÍJMĚNÍ:		
FUNKCE:		
PODPIS:		

Zpracováno dle závazné Metodiky zpracování územní plánovací dokumentace pro GIS.
Mapový podklad: © ÚMÚK - Polohová informáčního charakteru odvozen z katastrální mapy, vektorizační ZABAGED © Český úřad zeměměřičský a katastrální

Ing. arch. Vladimír Dujka, Kamenná 3858, Zlín 760 01	Zák. č.:	062007
Objekt: Obec Bílovice	Arch. č.:	410007
Okres: Uherské Hradiště	Formát:	12 A4
Kraj: Zlínský	Stupeň:	NAVŘH
	Datum:	06/2008
	Mřížový:	1:5000
Obsah: TECHNICKÁ INFRASTRUKTURA - VODNÍ HOSPODÁŘSTVÍ	Č.v.:	A.2.4

