


ÚZEMNÍ PLÁN UHERSKÉ HRADIŠTĚ


I.B.d VÝŠKOVÉ ČLENĚNÍ ZÁSTAVBY

Úplné znění po změně č. 1

- řešené území (hranice obce)
 - hranice katastrálních území
 - oblast s jednotnou výškovou hladinou - změna
 - městská památková zóna
 - pozitivní výšková dominanta
 - negativní výšková dominanta
 - ochranné pásmo městské památkové zóny
 - hranice parcel
- výška střechy, grafický popis:
- výška římsy, grafický popis:

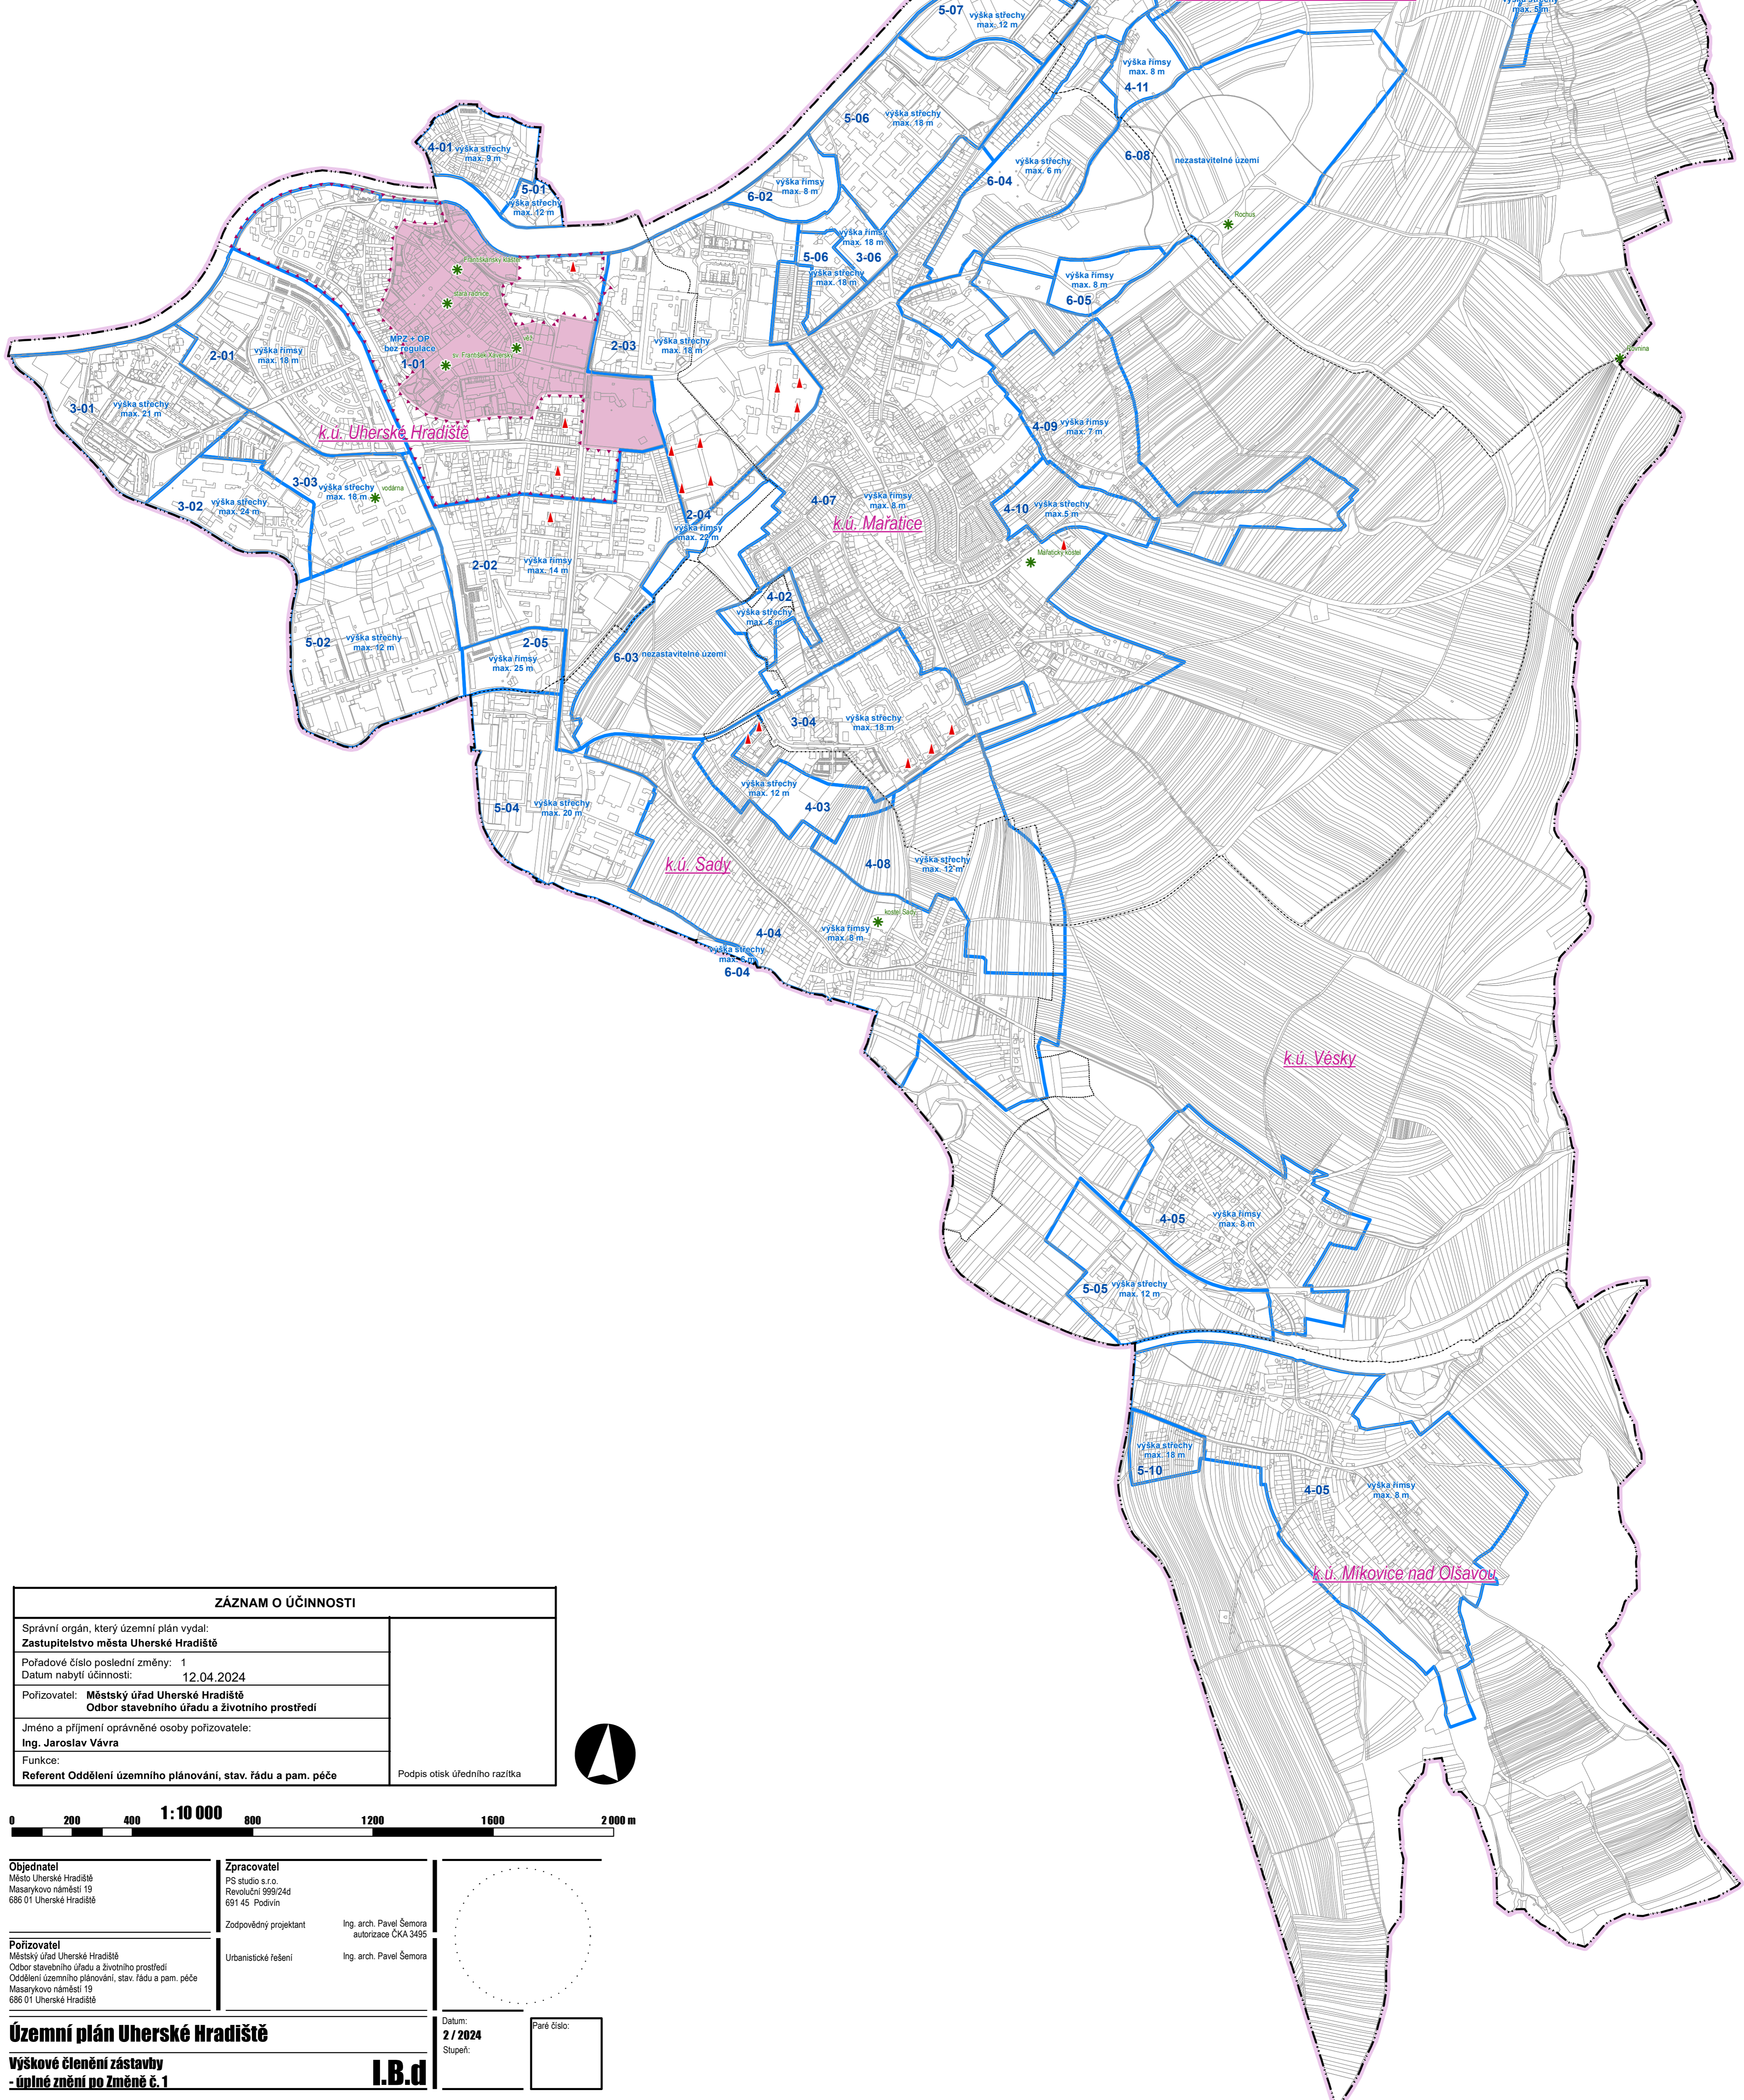

ZÁZNAM O ÚČINNOSTI	
Správní orgán, který územní plán vydal:	Zastupitelstvo města Uherské Hradiště
Pořadové číslo poslední změny:	1
Datum nabytí účinnosti:	12.04.2024
Pořizovatel:	Městský úřad Uherské Hradiště Odbor stavebního úřadu a životního prostředí
Jméno a příjmení oprávněné osoby pořizovatele:	Ing. Jaroslav Vávra
Funkce:	Referent Oddělení územního plánování, stav. řádu a pam. péče
	Podpis otisk úředního razítka

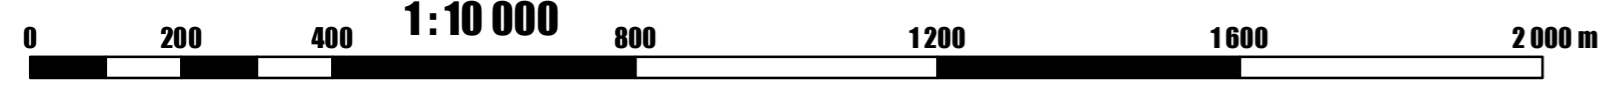

Objednatel Město Uherské Hradiště Masarykovo náměstí 19 686 01 Uherské Hradiště	Zpracovatel PŠ studio s.r.o. Revoluční 999/24d 691 45 Podivín	
Pořizovatel Městský úřad Uherské Hradiště Odbor stavebního úřadu a životního prostředí Oceňování územního plánování, stav. řádu a pam. péče Masarykovo náměstí 19 686 01 Uherské Hradiště	Zodpovědný projektant Ing. arch. Pavel Semora autORIZACE ČKA 3495	
	Urbanistické řešení Ing. arch. Pavel Semora	

Územní plán Uherské Hradiště Výškové členění zástavby - úplné znění po změně č. 1	I.B.d	Datum: 2 / 2024 Stupeň:	Paré číslo:
------------------------------------------------------------------------------------------------	--------------	-------------------------------	-------------