


ÚZEMNÍ PLÁN POPOVICE

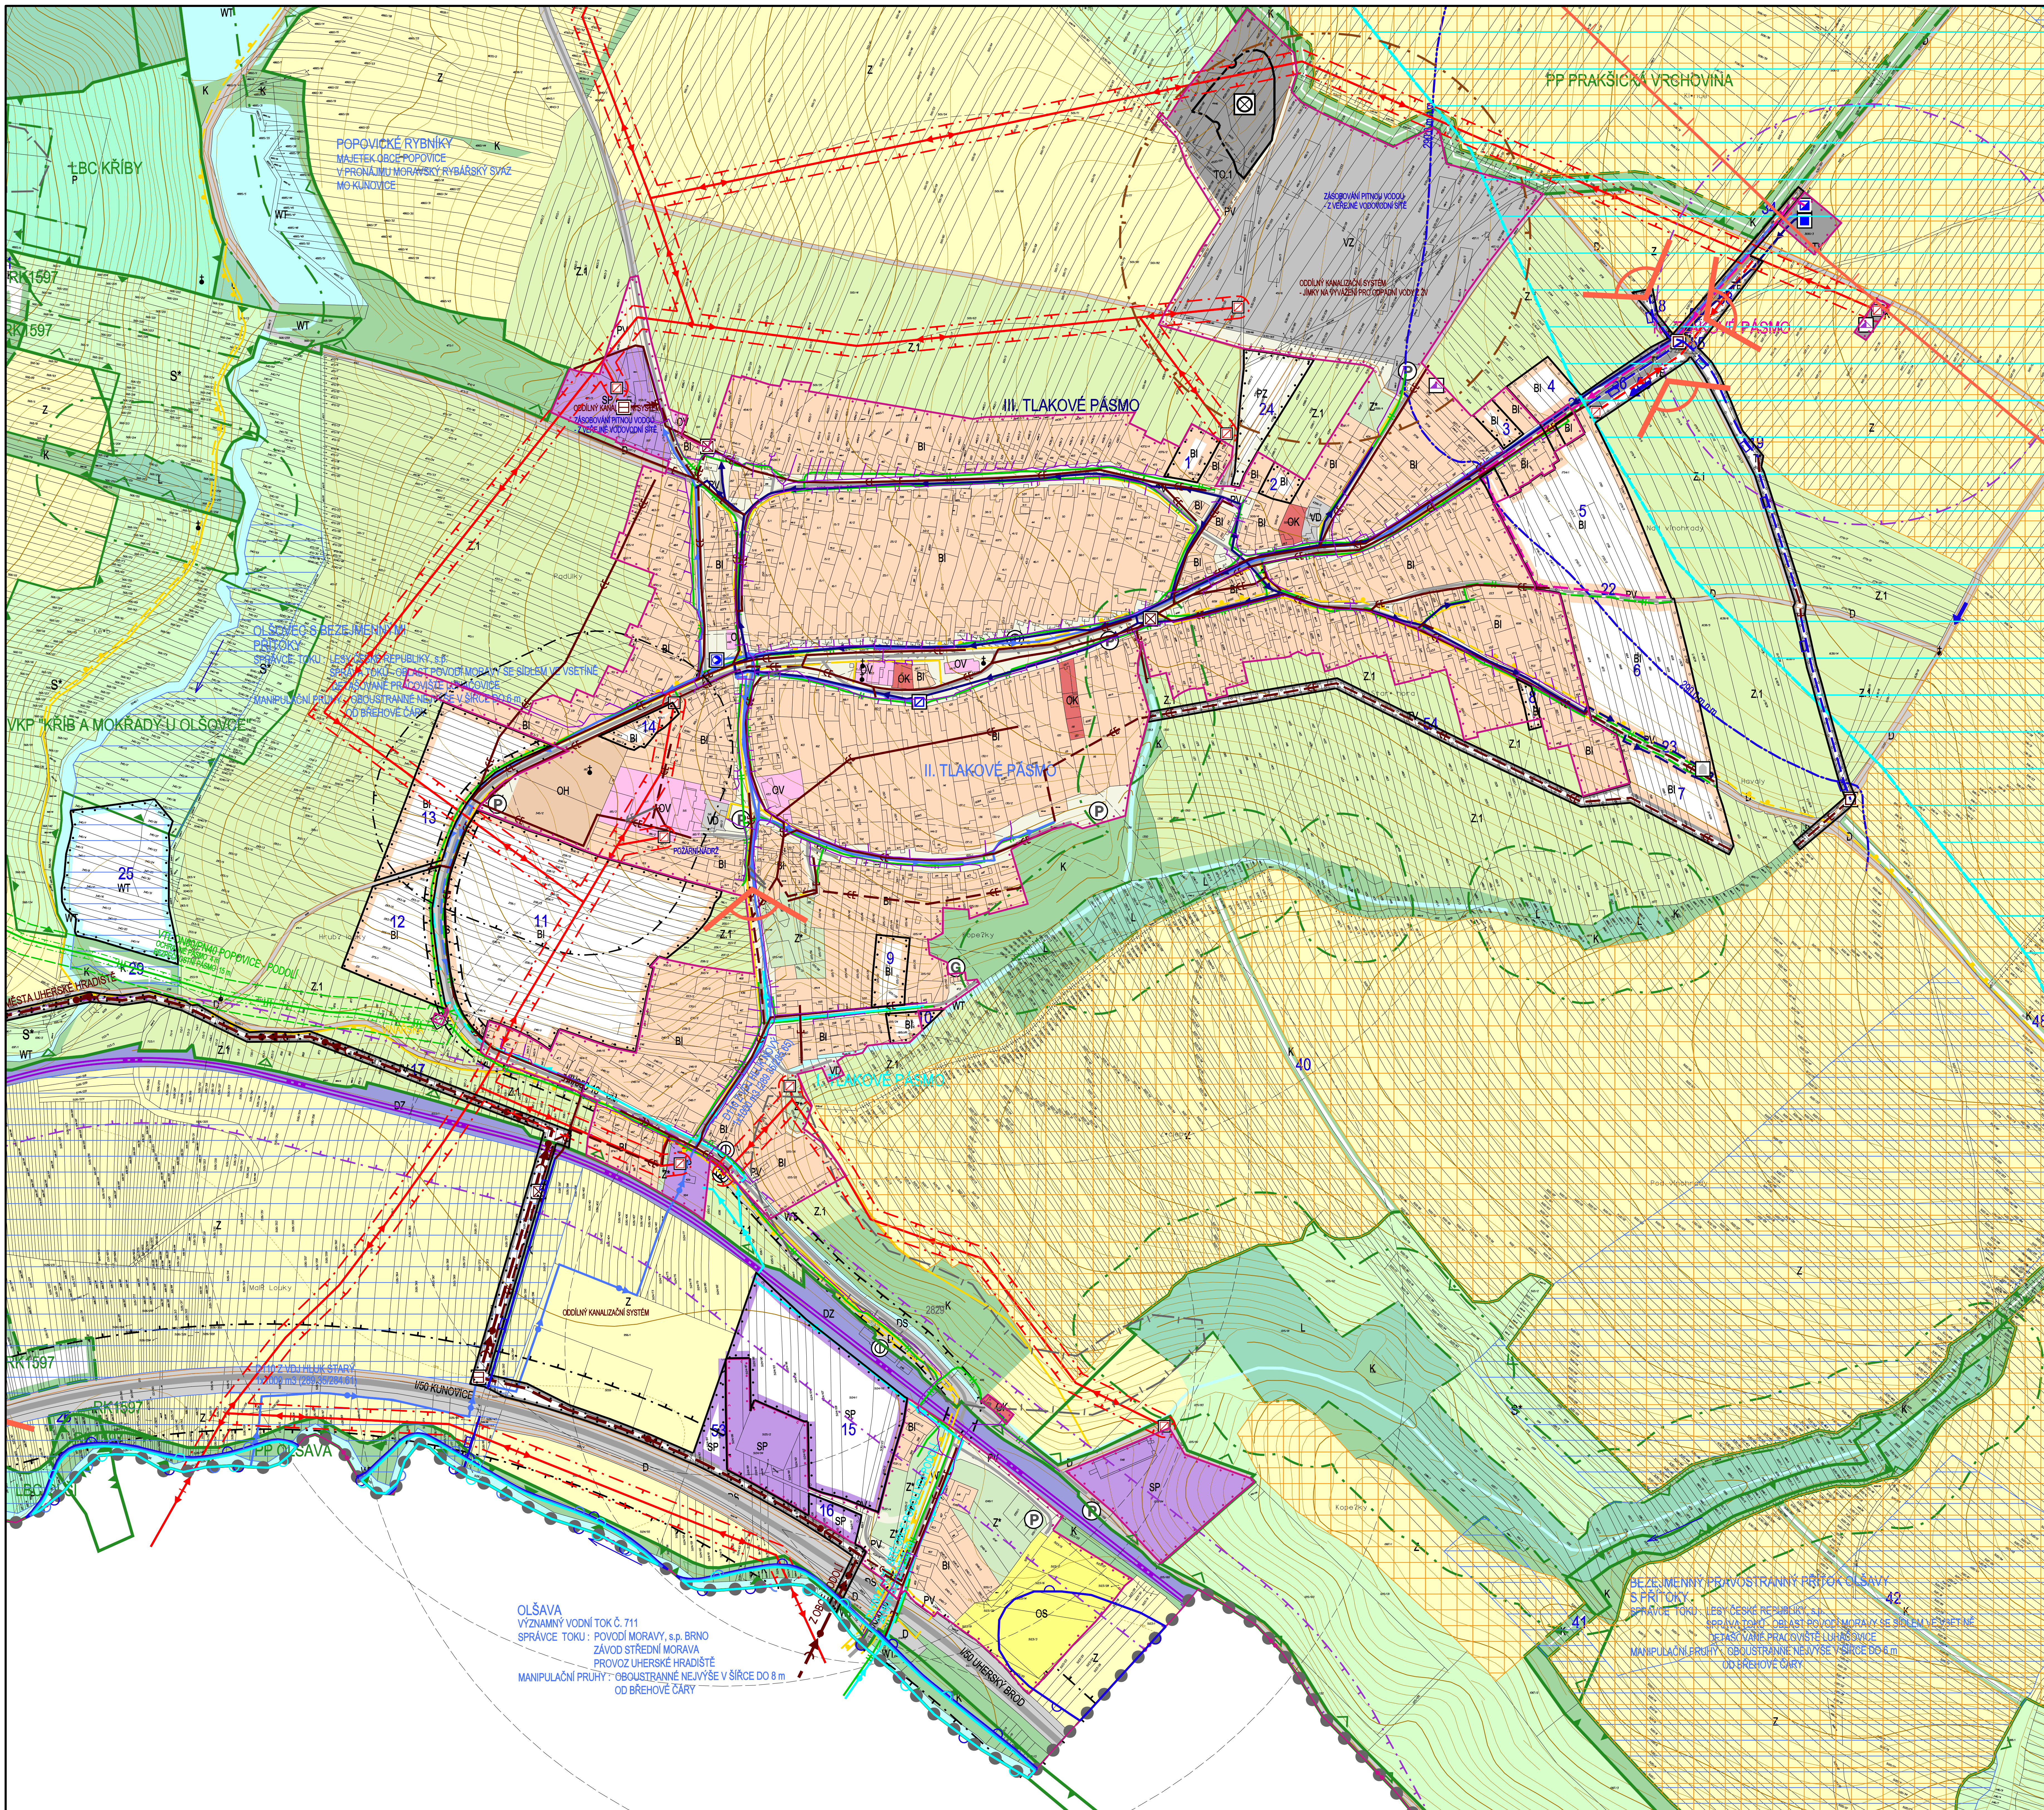


STABILIZOVANÉ NÁVRHOVÉ PLOCHY	HRANICE REKREACIHO ÚZEMÍ	PRŮVODČÍ VODOVODNÝ ŘÁD
HRANICE KATASTRÁLNÍ	HRANICE ZASTAVĚNÉHO ÚZEMÍ K 15. 12. 2008	ROZDÍLNÁ VODOVODNÁ SÍT' I. TLAKOVÉHO PÁSMÁ
HRANICE ZASTAVĚNÝCH PLOCH		ROZDÍLNÁ VODOVODNÁ SÍT' II. TLAKOVÉHO PÁSMÁ
		ROZDÍLNÁ VODOVODNÁ SÍT' III. TLAKOVÉHO PÁSMÁ
		ROZDÍLNÁ VODOVODNÁ SÍT' IV. TLAKOVÉHO PÁSMÁ
		VODOLEM
		AT STANICE
		REDUKČNÍ ŠACHTA
		ČERPAČÍ STANICE
		HRANICE TLAKOVÝCH PÁSM
		ZÁCHYTNÝ PRŮPOT
		STANOVENÉ ZÁPLAVOVÉ ÚZEMÍ 0100
		STANOVENÉ ZÁPLAVOVÉ ÚZEMÍ 020
		STANOVENÉ ZÁPLAVOVÉ ÚZEMÍ 05
		PRŮTĚNÝ VÝTLAK ODPADNÍCH VOD
		KANALIZAČNÍ SBĚRAČ JEDNOTNÉ KANALIZACE
		JEDNOTNÁ KANALIZACE
		JEDNOTNÁ KANALIZACE NÁVRH VE ZRUŠENÍ
		SPLAŠOVÁ KANALIZACE
		DEŠŤOVÁ KANALIZACE
		KANALIZAČNÍ VÝTLAK ODPADNÍCH VOD
		DEŠŤOVÝ ODDĚLOVAČ
		ČERPAČÍ STANICE ODPADNÍCH VOD
		LAPAČ SRAŽENIN
		PRŮTOK EXTRAVILÁNKOVÝCH VOD
		ÚZEMÍ EKOLOGICKÝCH ROZK
		SKLADNA
		ODCHRANĚNÉ PÁSMO LESA
		PRŮTĚNÝ PÁSMO PRAKSIČKA VRCHOVINA
		PRŮTĚNÝ PÁSMO OLŠAVIA
		VÝZNAMNÝ KRÁJINNÝ PRŮVĚK REGISTROVANÝ
		EVROPSKÝ VÝZNAMNÁ LOKALITA SOUSTAVY NATURA 2000
		MĚSTA DALEKÝCH ROZHLEDŮ
		VÝMĚNÝ POLEHOVÝ ROZDÍLNÝ VÝMĚN
		ODCHRANĚNÉ PÁSMO POHLEDOVÝCH HORIZONTŮ
		MELIORACE
		NESTABILNÍ ÚZEMÍ
		PAMÁTKOVÉ CHRÁNĚNÉ OBJEKTY
		OSTATNÍ PAMÁTKY MÍSTNÍHO VÝZNAMU
		ODCHRANĚNÉ PÁSMO HRŠŤOVA
		ODCHRANĚNÉ PÁSMO FARNY ZEMĚDĚLSKÉ VÝROBY VHLÁŠENÉ
		PLOCHY VÝROBY JEMNÉ NEBO ŠPACOVÉ PŘÍRODNÍ
		OBROPOKOVANÁ ÚLEŽNĚ USTĚLENÝCH ROZK
		INDEX NÁVRHOVÝCH PLOCH
		SLUNCE I. TŘÍDY
		SLUNCE II. TŘÍDY
		MĚSTNÍ KOMUNIKACE
		ŽELEZNIČNÉ
		ČOCHOVNÝ PŘÍSTĚP
		CYKLOTRASY
		ODCHRANĚNÉ PÁSMO SLUNCE
		ODCHRANĚNÉ PÁSMO ŽELEZNIČNÉ
		ROZLEDOVÁ POLE KŘÍŽOVATEK
		ZASTÁVKY HROMADNÉ PŘEPRAVY OSOB
		DOHAZOVÉ VOZIDLOVNOSTAVBY HROMADNÉ DOPRAVY
		PARKOVISTĚ, GARÁŽE
		ELEKTROKÉ VEDEŇI VN 22 kV
		KABEL ELEKTROKÉHO VEDEŇI VN 22 kV
		ELEKTROKÁ STANICE (TRAFOSTANICE)
		ODCHRANĚNÉ PÁSMO ELEKTROKÉHO VEDEŇI VN 22 kV
		VTL PLYNOVOD
		STL PLYNOVOD
		REGULAČNÍ STANICE PLYNU
		ODCHRANĚNÉ PÁSMO VTL PLYNOVODU
		BEZPEČNOSTNÍ PÁSMO VTL PLYNOVODU
		TELEKOMUNKAČNÍ KABELY
		RETRANSLAČNÍ STANICE - PŘEVÁDČ
		ODCHRANĚNÉ PÁSMO PŘEVÁDČE

ÚZEMNÍ SYSTÉM EKOLOGICKÉ STABILITY

REGIONÁLNÍ BIOCENTRUM	ODCHRANĚNÉ PÁSMO
LOKÁLNÍ BIOCENTRUM	ODCHRANĚNÉ PÁSMO
REGIONÁLNÍ BIOKORIDOR	ODCHRANĚNÉ PÁSMO
LOKÁLNÍ BIOKORIDOR	ODCHRANĚNÉ PÁSMO

OLŠAVA
VÝZNAMNÝ VODNÍ TOK Č. 711
SPRAVCE TOKU: POVODÍ MORAVY, s.p. BRNO
ZÁVOD STŘEDNÍ MORAVA
PROVOZ UHERSKÉ HRADIŠTĚ
MANIPULAČNÍ PRUHY: OBOSTRANNĚ NEJVIŠE V ŠÍŘCE DO 8 m
OD BŘEHOVÉ ČÁRY

BEŽE MĚNINÝ PRAVOSTRANNÝ PRŮTOK OLŠAVY
S PRŮTOKY
PŘEVÁDČE TOKU - LEVÝ ČESKÝ REPUBLIKY
SPRAVCE TOKU: POVODÍ MORAVY, s.p. BRNO
ZÁVOD STŘEDNÍ MORAVA
PROVOZ UHERSKÉ HRADIŠTĚ
MANIPULAČNÍ PRUHY: OBOSTRANNĚ NEJVIŠE V ŠÍŘCE DO 8 m
OD BŘEHOVÉ ČÁRY

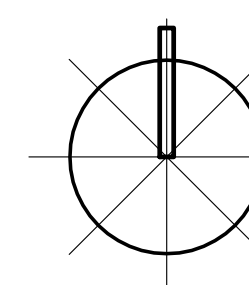

Ing. arch. Vladimír Dujka, Kamenná 3858, Zlín 760 01
 Popovice: Městský úřad Popovice, odbor architektury, plánování a rozvoje
 Obec: Popovice | Číslo: Územní plán | Účel: Územní plán
**ÚZEMNÍ PLÁN
POPOVICE**
 Datum: 06.2020
 Stupeň: 1:2000
 Číslo: B.2.2-2
 Kóordinační výkres

neoprávněná kopie © 2020 ZK - Popovický informační a komunikační středisko s.r.l. a.s. | Popovický informační a komunikační středisko s.r.l. a.s. | Popovický informační a komunikační středisko s.r.l. a.s.